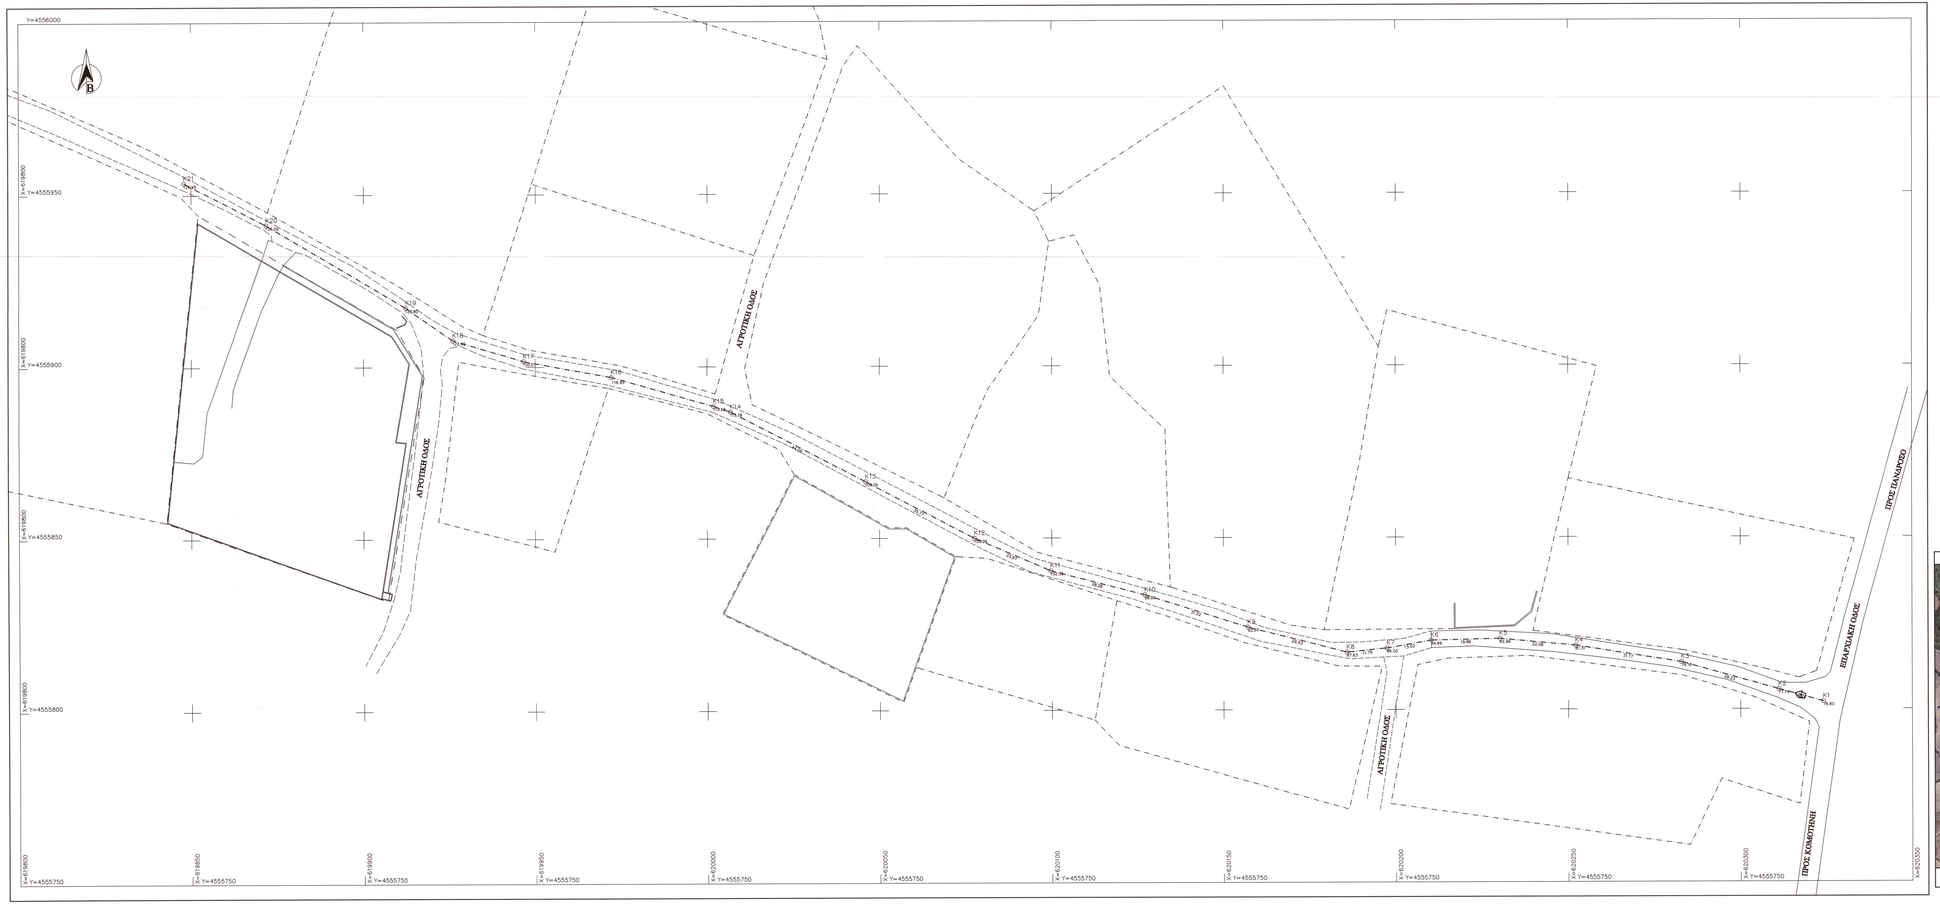

ΥΠΟΜΝΗΜΑ ΣΥΜΒΟΛΩΝ

K1 / 91.15	Κορυφή οδού
A A–B=25.00 B	Διάσταση
	Μανδρότοιχος
	Ανωλόπεζο όριο
	Δρόμος (Ασφαλτοστρωμένος)
	Αγροτικός δρόμος (Χωματόδρομος)
	Κράσπεδο
	Άξονας οδού

Πίνακας συντεταγμένων κορυφών αγροτικής οδού

Κορυφές	X	Y	H
K1	620324.045	4555802.174	76.60
K2	620311.048	4555805.724	77.14
K3	620282.918	4555813.665	79.16
K4	620252.131	4555818.521	81.31
K5	620230.141	4555820.566	82.98
K6	620210.289	4555820.110	84.66
K7	620197.467	4555817.871	86.03
K8	620185.739	4555816.697	87.63
K9	620157.126	4555824.016	92.57
K10	620127.054	4555833.448	98.05
K11	620099.663	4555840.477	102.32
K12	620077.659	4555849.985	105.26
K13	620045.920	4555866.477	109.06
K14	620006.819	4555886.858	113.18
K15	620001.888	4555888.494	113.58
K16	619972.346	4555896.441	116.95
K17	619926.073	4555907.772	122.42
K18	619946.597	4555901.663	120.07
K19	619932.255	4555917.217	123.80
K20	619871.830	4555941.269	126.09
K21	619847.849	4555953.510	126.45

ΔΙΑΓΡΑΜΜΑ ΕΥΡΥΤΕΡΗΣ ΠΕΡΙΟΧΗΣ

ΚΛΙΜΑΚΑ 1 : 5.000

ΔΗΜΟΣ ΚΟΜΟΤΗΝΗΣ
ΔΙΕΥΘΥΝΣΗ ΤΕΧΝΙΚΩΝ ΥΠΗΡΕΣΙΩΝ

ΕΡΓΟΔΟΤΗΣ : ΔΗΜΟΣ ΚΟΜΟΤΗΝΗΣ

ΕΡΓΟ : ΒΕΛΤΙΩΣΗ ΒΑΤΟΤΗΤΑΣ ΚΑΙ ΟΔΙΚΗΣ ΑΣΦΑΛΕΙΑΣ ΟΔΩΝ ΔΗΜΟΥ ΚΟΜΟΤΗΝΗΣ

ΘΕΣΗ : ΟΙΚΙΣΜΟΣ ΚΑΡΥΔΙΑΣ ΔΗΜΟΥ ΚΟΜΟΤΗΝΗΣ

ΘΕΜΑ : Οριζοντιογραφία

ΑΡΙΘΜΟΣ ΣΧΕΔΙΟΥ: Τ – 1

ΚΛΙΜΑΚΑ 1 : 500

ΧΡΟΝΟΣ ΜΕΛΕΤΗΣ : 23-01-2024

ΣΥΝΤΑΞΗ

ΦΑΙΔΩΝ ΖΑΜΠΟΓΛΟΥ
ΑΓΡΟΝΟΜΟΣ ΤΟΠΟΓΡΑΦΟΣ ΜΗΧΑΝΙΚΟΣ
(ΣΠΟΥΔΑΣΗ ΕΡΓΑΣΙΑΣ ΣΑΣΟΥ. ΑΣΚΑΣΟΥ ΟΡΙΣΜΟΥ ΧΡΟΝΟΣ ΕΟΣ 1/2023 ΑΡ.ΑΠΟΦ 3188/05.09.2023)

ΘΕΩΡΗΣΗ

ΠΑΡΣΟΥ ΔΕΣΠΟΙΝΑ
ΗΛΕΚΤΡΟΛΟΓΟΣ ΜΗΧΑΝΙΚΟΣ ΤΕ