


ΕΡΓΟ: ΒΕΛΤΙΩΣΗ ΒΑΤΟΤΗΤΑΣ ΚΑΙ ΟΔΙΚΗΣ
ΑΣΦΑΛΕΙΑΣ ΟΔΩΝ ΔΗΜΟΥ ΚΟΜΟΤΗΝΗΣ

ΕΛΛΗΝΙΚΗ ΔΗΜΟΚΡΑΤΙΑ
ΔΗΜΟΣ ΚΟΜΟΤΗΝΗΣ
Δ/ΝΣΗ ΤΕΧΝΙΚΩΝ ΥΠΗΡΕΣΙΩΝ

ΤΥΠΙΚΗ ΔΙΑΤΟΜΗ ΟΔΟΥ

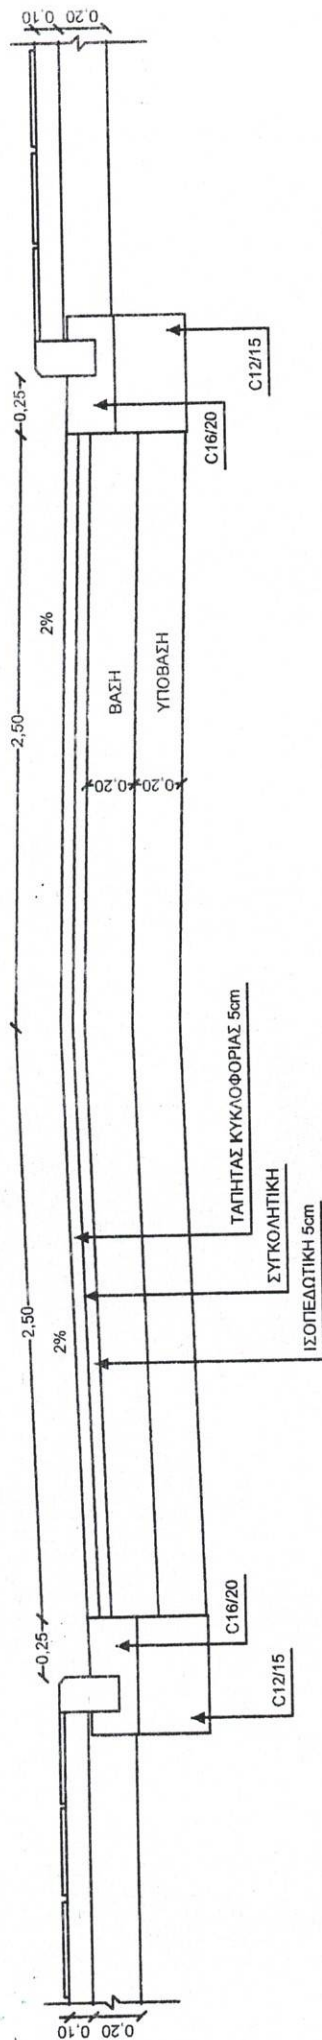

ΘΕΩΡΗΘΗΚΕ
Η ΠΡΟΪΣΤΑΜΕΝΗ Δ/ΝΣΗΣ Τ.Υ.

ΚΟΜΟΤΗΝΗ 23.1.2024
Ο ΣΥΝΤΑΞΑΣ



ΜΑΚΡΙΔΗΣ ΓΕΩΡΓΙΟΣ
ΠΡΑΚΤΟΣ ΜΗΧ/ΚΟΣ Τ.Ε.