
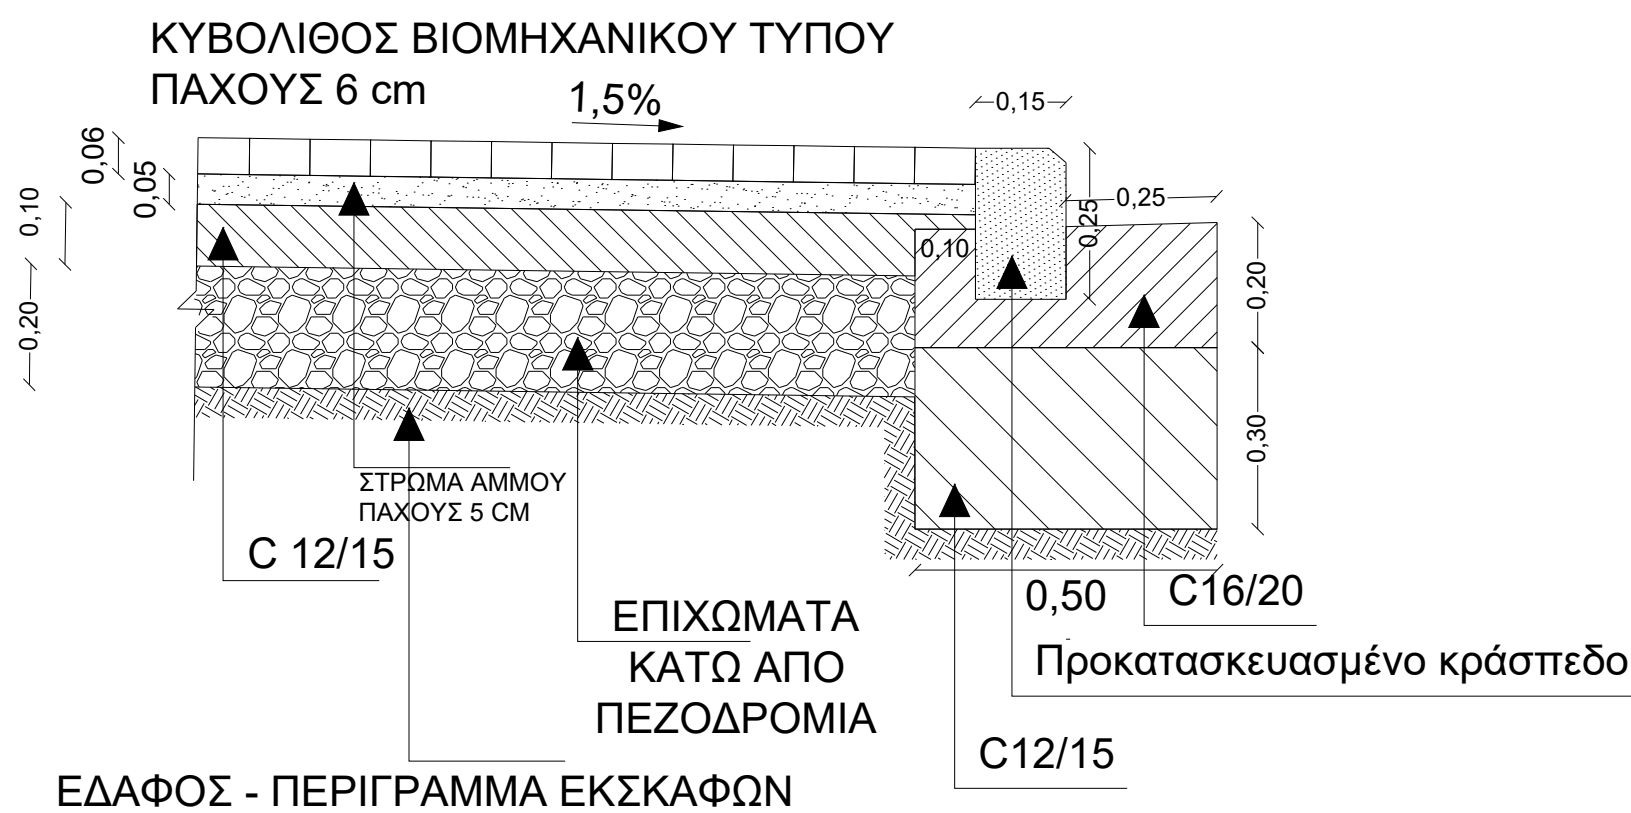
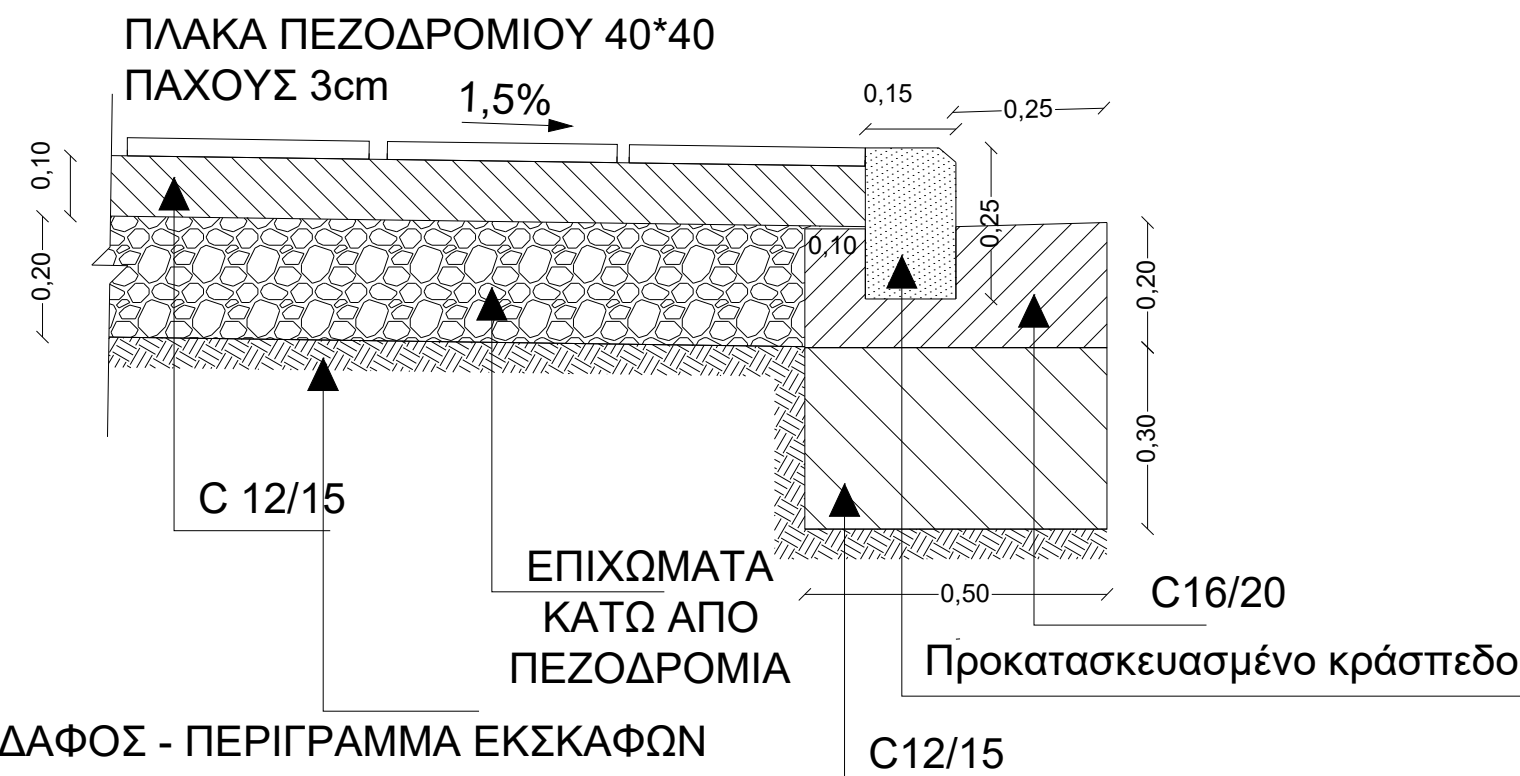


Διατομή οδοστρώματος με λεπτομερή στρώματα και πάχη:

- Ερείσμα από θραυστό υλικό
- Ασφαλτική στρώση κυκλοφορίας πάχους 0,05 μ.
- Ασφαλτική αμμοαλειτική επίστρωση
- Ασφαλτική στρώση βάσης πάχους 0,05 μ.
- Ασφαλτική προεπίστρωση
- Βάση πάχους 0,10 μ.
- Βάση πάχους 0,10 μ.
- Υπόβαση πάχους 0,20 μ.

ΛΕΠΤΟΜΕΡΕΙΑ ΣΤΡΩΣΕΩΝ

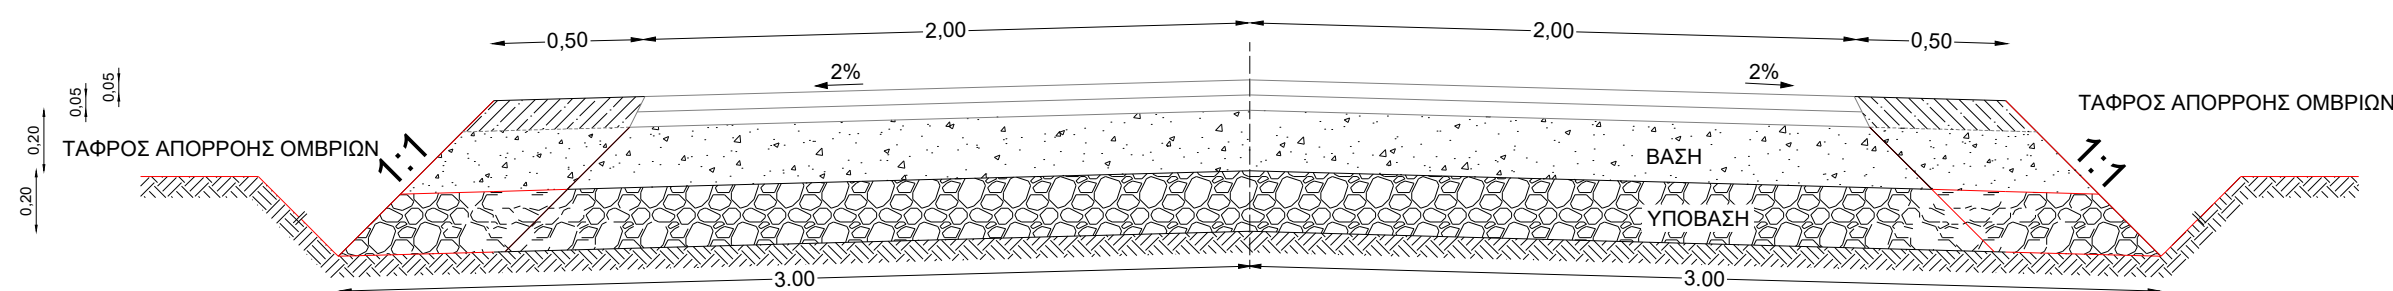

ΕΡΓΟΔΟΤΗΣ: ΔΗΜΟΣ ΚΟΜΟΤΗΝΗΣ

ΕΡΓΟ: ΣΥΝΤΗΡΗΣΕΙΣ-ΔΙΑΜΟΡΦΩΣΕΙΣ ΕΣΩΤΕΡΙΚΗΣ
ΟΔΟΠΟΙΪΑΣ ΟΙΚΙΣΜΩΝ ΔΗΜΟΥ ΚΟΜΟΤΗΝΗΣ 2025-2026-2027

ΘΕΣΗ: ΟΙΚΙΣΜΟΙ ΔΗΜΟΥ ΚΟΜΟΤΗΝΗΣ

⊖EMA :

ΑΡΙΘΜΟΣ ΣΧΕΔΙΟΥ

Τυπική διατομή

T - 1

KLIMAKA	1:25, 1:50
---------	------------

ΧΡΟΝΟΣ ΜΕΛΕΤΗΣ : 06/2025

ΣΥΝΤΑΞΗ

ΘΕΩΡΗΣΗ

ΤΑΣΟΠΟΥΛΟΣ ΔΗΜΗΤΡΙΟΣ
ΠΟΛΙΤΙΚΟΣ ΜΗΧΑΝΙΚΟΣ

ΠΑΣΣΟΥ ΔΕΣΠΟΙΝΑ
ΗΛΕΚΤΡΟΛΟΓΟΣ ΜΗΧΑΝΙΚΟΣ