
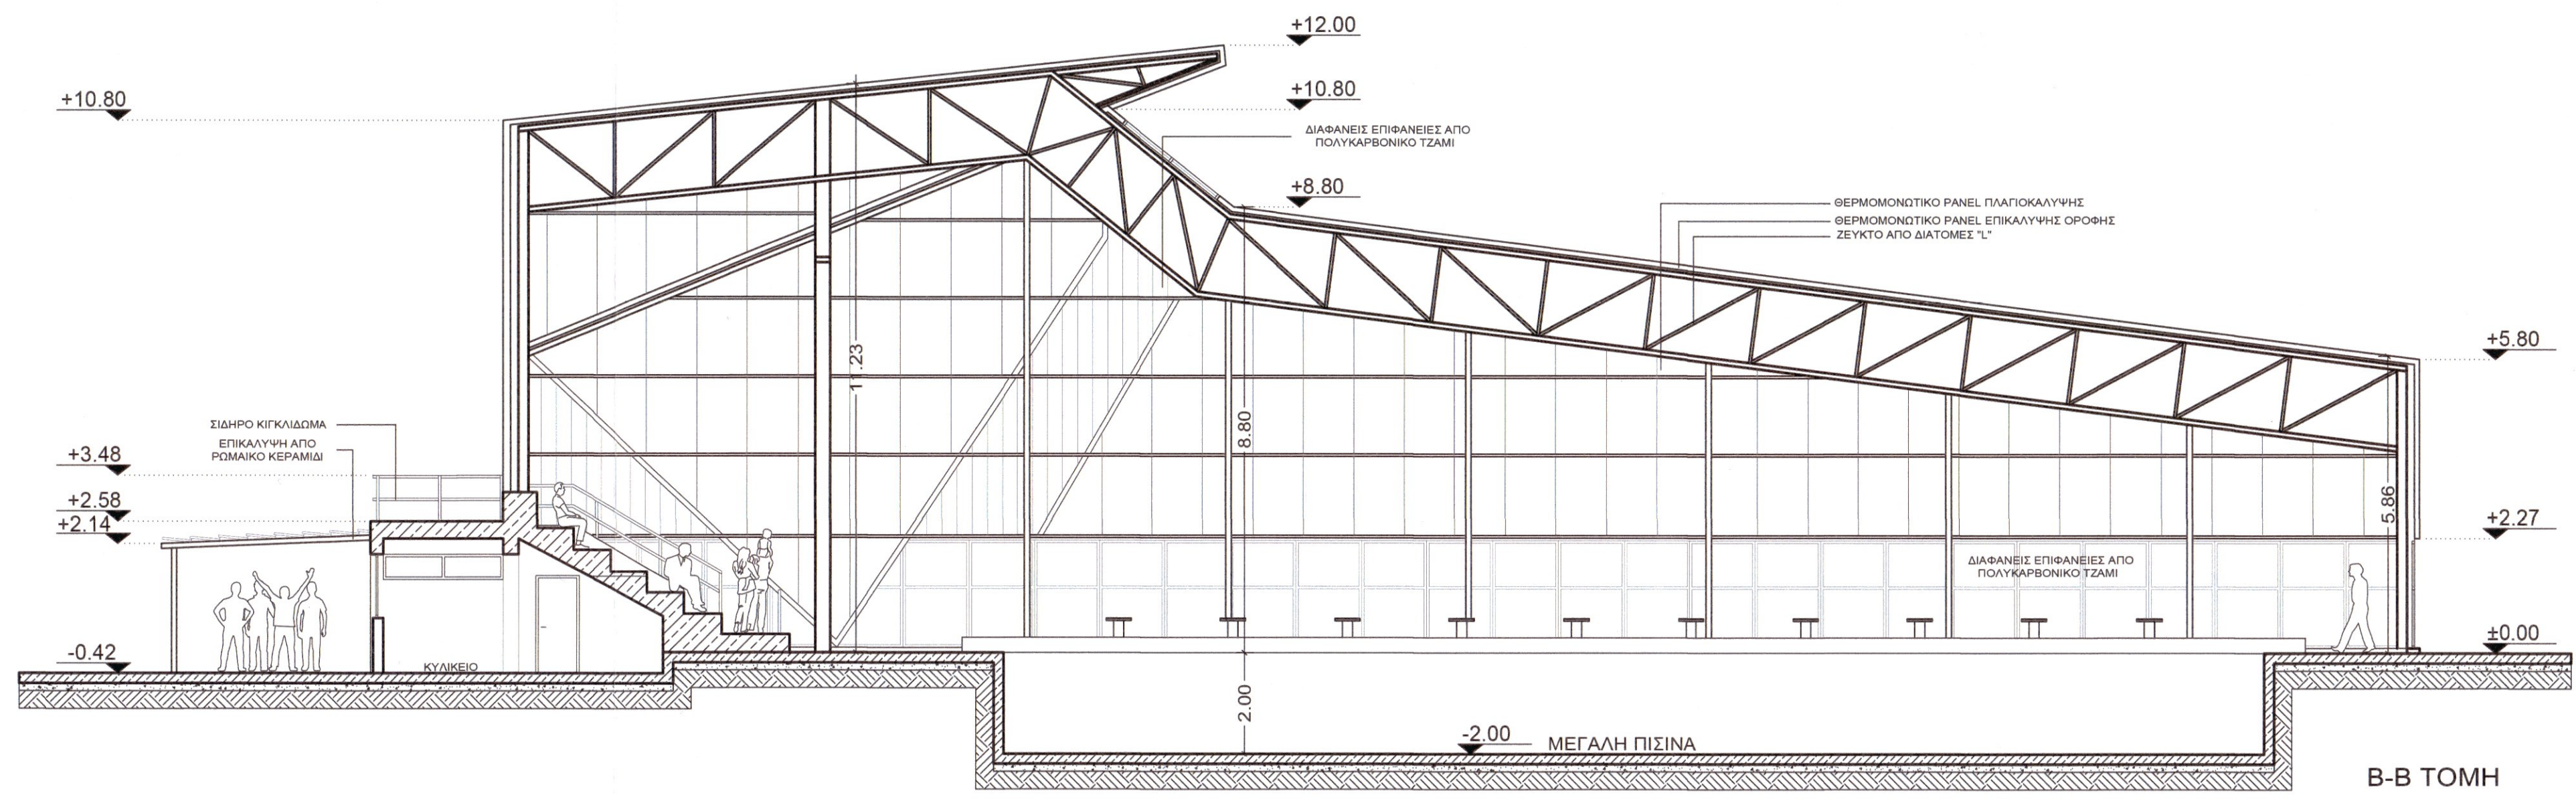


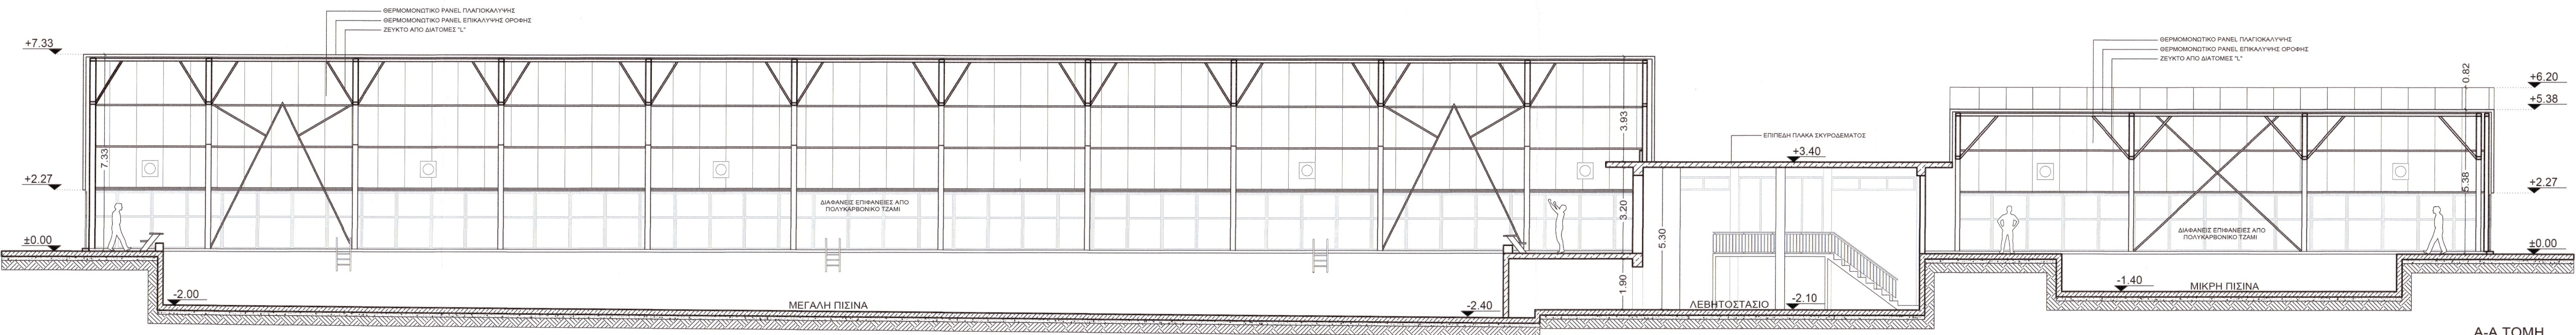

ΕΡΓΟΔΟΤΗΣ: ΔΗΜΟΣ ΚΟΜΟΤΗΝΗΣ	
ΔΙΕΥΘΥΝΣΗ ΤΕΧΝΙΚΩΝ ΥΠΗΡΕΣΙΩΝ ΚΑΙ ΠΕΡΙΒΑΛΛΟΝΤΟΣ ΔΗΜΟΥ ΚΟΜΟΤΗΝΗΣ	
ΟΜΑΔΑ ΑΠΟΤΥΠΩΣΗΣ: ΙΜΠΡΑΜ ΜΠΕΛΓΚΙΝ - ΑΡΧΙΤΕΚΤΩΝ ΜΗΧΑΝΙΚΟΣ (ΣΥΜΒΑΣΗ ΕΡΓΑΣΙΑΣ ΙΔΙΩΤ. ΔΙΚΑΙΟΥ ΟΡΙΣΜΕΝΟΥ ΧΡΟΝΟΥ ΣΟΧ 1/2022/ ΑΡ. ΑΠΟΦ. 4805/15.11.2022) ΖΑΜΠΟΓΛΟΥ ΦΑΙΔΩΝ - ΑΓΡΟΝΟΜΟΣ ΤΟΠΟΓΡΑΦΟΣ ΜΗΧΑΝΙΚΟΣ (ΣΥΜΒΑΣΗ ΕΡΓΑΣΙΑΣ ΙΔΙΩΤ. ΔΙΚΑΙΟΥ ΟΡΙΣΜΕΝΟΥ ΧΡΟΝΟΥ ΣΟΧ 1/2022/ ΑΡ. ΑΠΟΦ. 4805/15.11.2022)	
ΕΡΓΟ: ΔΗΜΟΤΙΚΟ ΚΟΛΥΜΒΗΤΗΡΙΟ ΚΟΜΟΤΗΝΗΣ	
ΘΕΣΗ ΕΡΓΟΥ: ΓΡΗΓΟΡΙΟΥ ΜΑΡΑΣΛΗ 2 ΚΟΜΟΤΗΝΗ	
ΑΡ. ΣΧΕΔΙΟΥ: A3	ΜΕΛΕΤΗ: ΑΠΟΤΥΠΩΣΗ ΑΡΧΙΤΕΚΤΟΝΙΚΩΝ
ΤΙΤΛΟΣ ΣΧΕΔΙΟΥ: ΤΟΜΕΣ	ΚΑΙΜΑΚΑ: 1:100
ΣΥΝΤΑΞΗ: B. Μπελγκίν ΙΜΠΡΑΜ ΜΠΕΛΓΚΙΝ ΑΡΧΙΤΕΚΤΩΝ ΜΗΧΑΝΙΚΟΣ	ΘΕΩΡΗΣΗ:  ΠΑΣΣΟΥ ΔΕΣΠΟΙΝΑ ΗΛΕΚΤΡΟΛΟΓΟΣ ΜΗΧΑΝΙΚΟΣ
ΗΜΕΡΟΜΗΝΙΑ: ΑΠΡΙΛΙΟΣ 2023	