


ΣΥΣΤΗΜΑ ΕΞΩΤΕΡΙΚΗΣ ΘΕΡΜΟΜΟΝΩΣΗΣ _ΑΡΜΟΣ ΔΙΑΣΤΟΛΗΣ ΣΕ ΕΣΩΤΕΡΙΚΗ ΓΩΝΙΑ

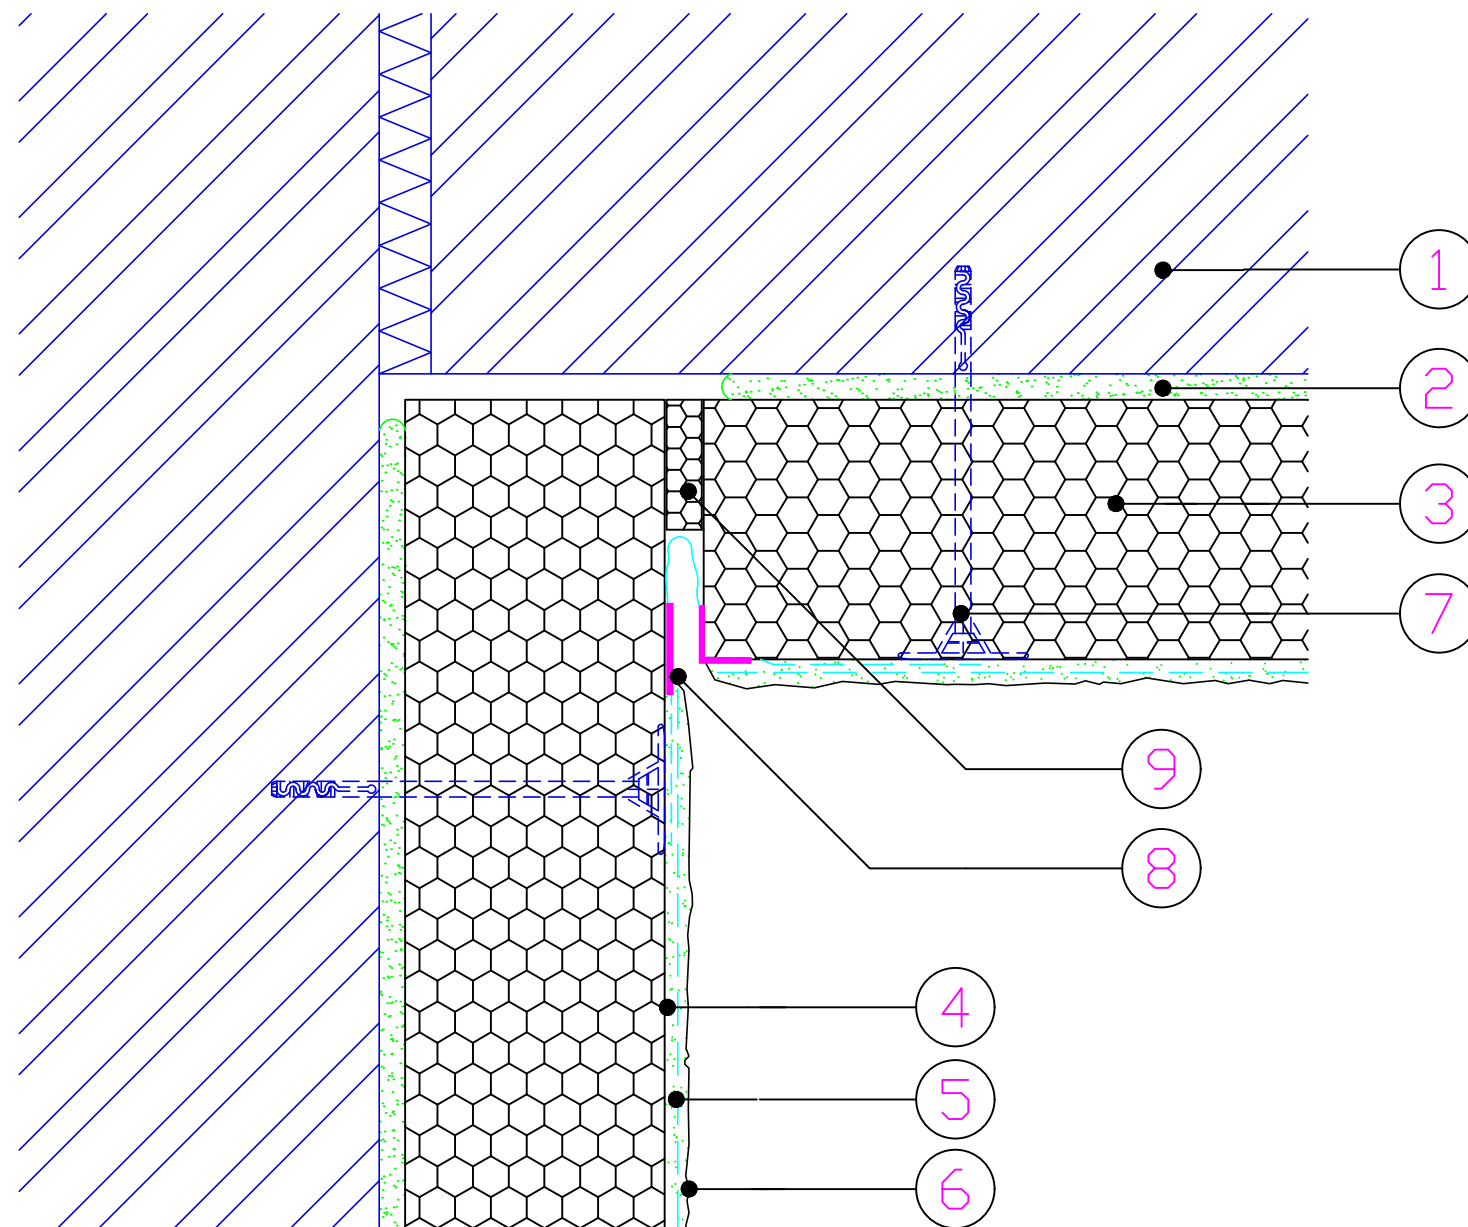

ΥΠΟΜΝΗΜΑ

1. Τοιχοποιία
2. Κόλλα επικόλλησης θερμομονωτικών πλακών
3. Θερμομονωτική πλάκα EPS-100
4. Κόλλα βασικής στρώσης με υαλόπλεγμα
5. Αστάρι
6. Οργανικό επίχρισμα
7. Βύσμα αγκύρωσης
8. Προφίλ αρμών διαστολής
9. Επίχωση με μονωτικό υλικό