


ΣΥΣΤΗΜΑ ΕΞΩΤΕΡΙΚΗΣ ΘΕΡΜΟΜΟΝΩΣΗΣ
_ΛΥΣΗ ΠΑΝΩ ΑΠΟ ΤΟ ΕΔΑΦΟΣ

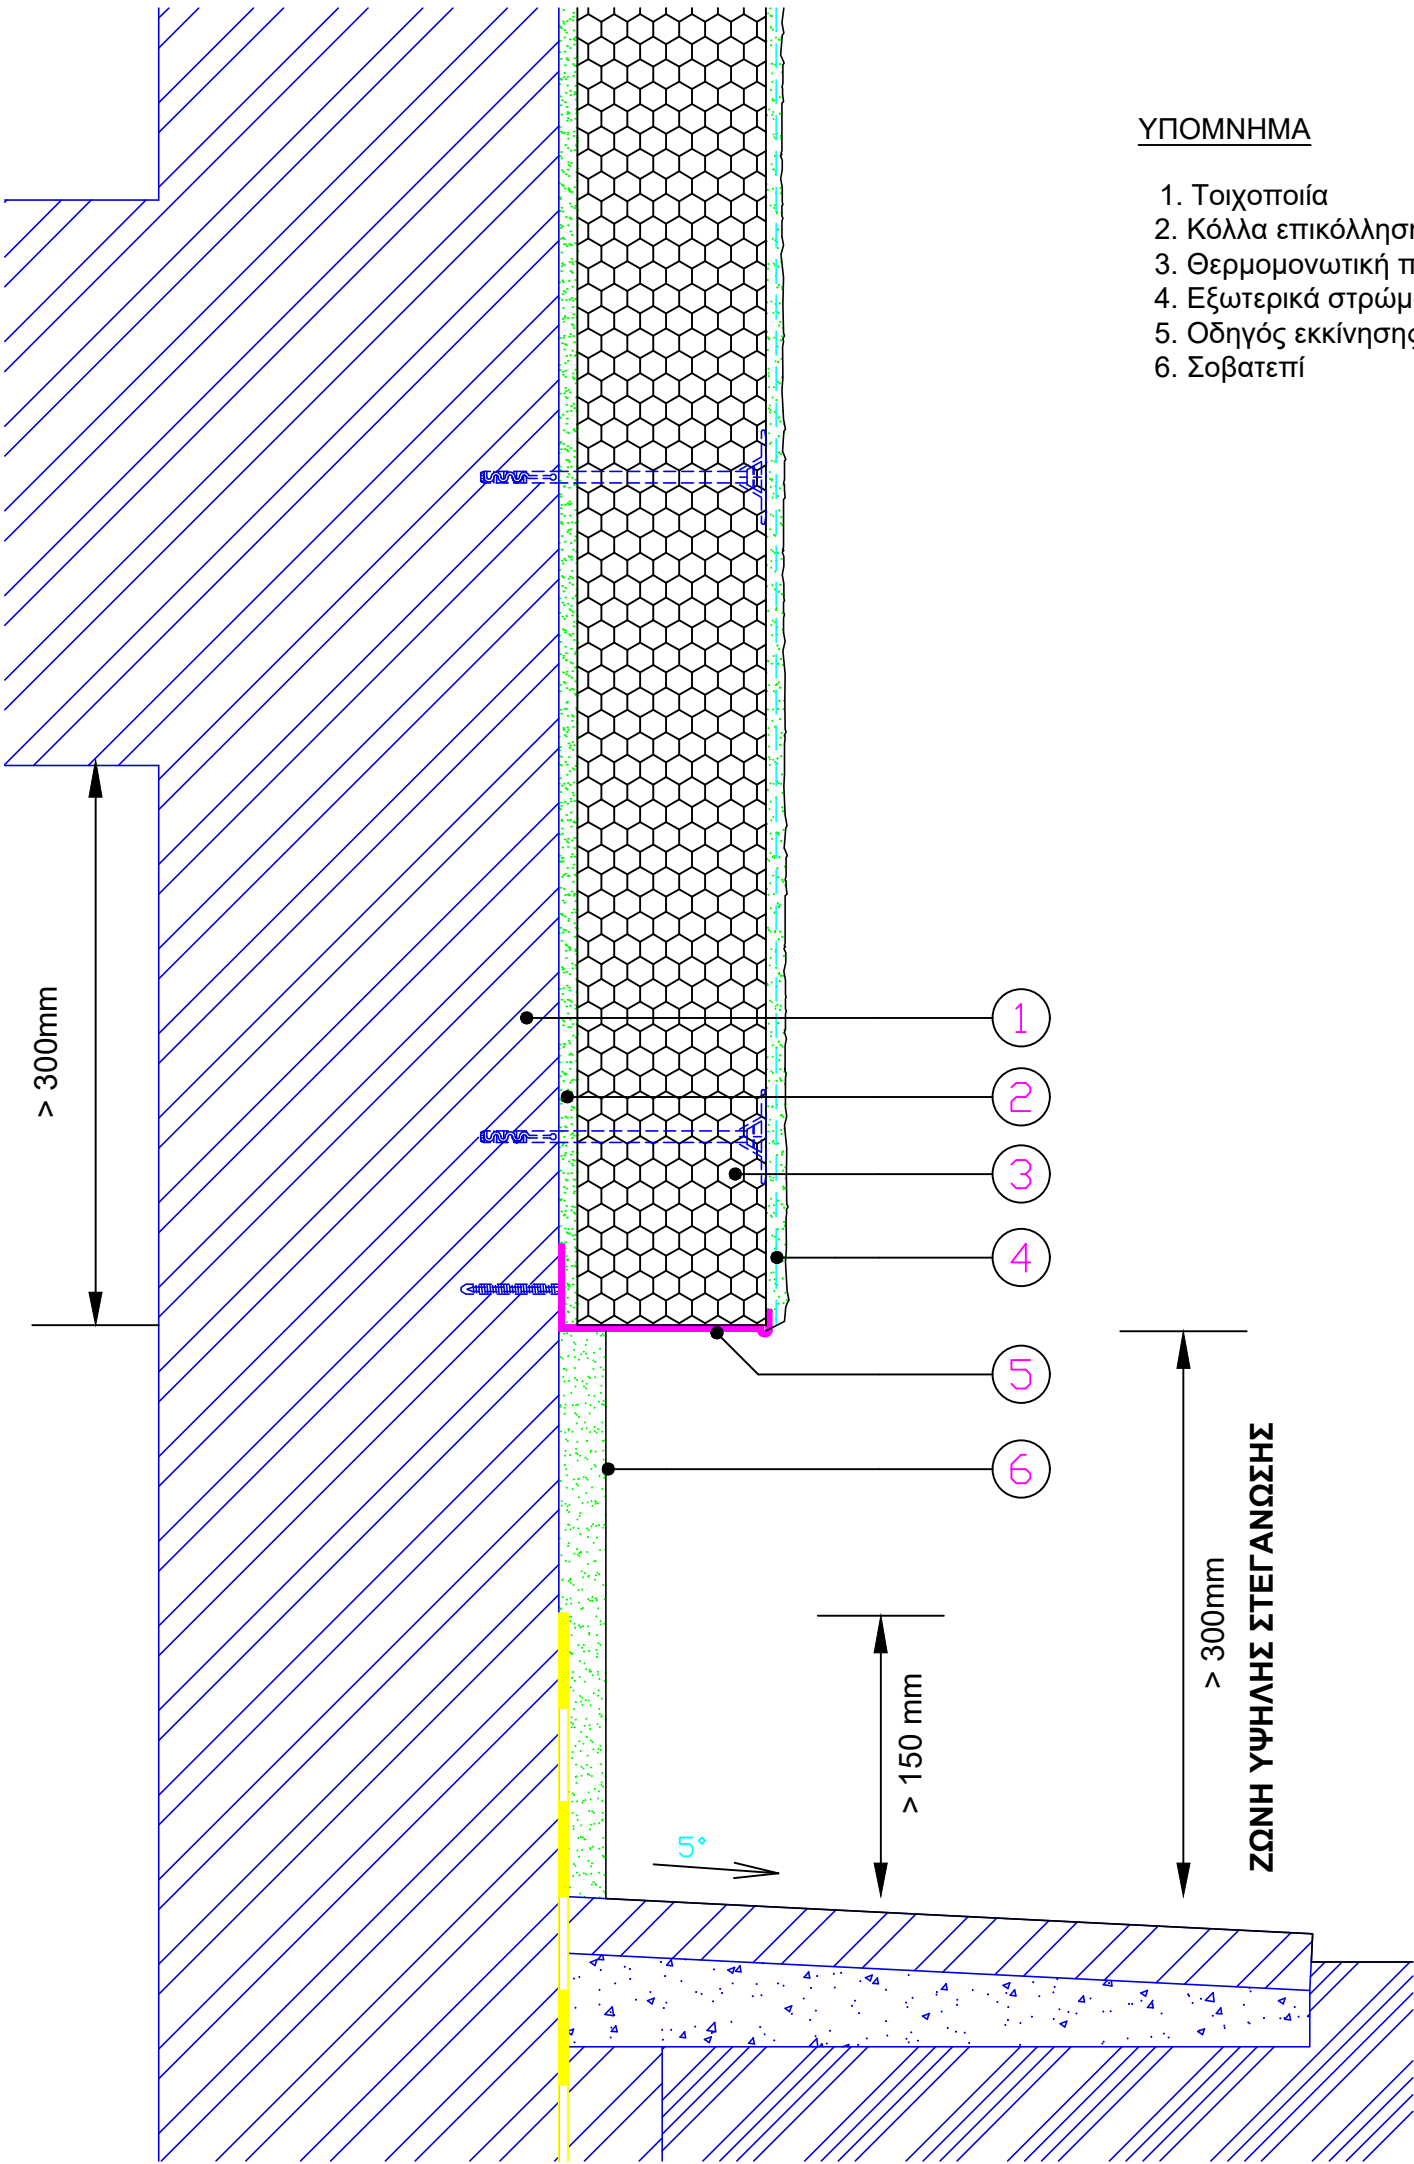

ΥΠΟΜΝΗΜΑ

- 1. Τοιχοποιία
- 2. Κόλλα επικόλλησης θερμομονωτικών πλακών
- 3. Θερμομονωτική πλάκα EPS-100
- 4. Εξωτερικά στρώματα του συστήματος
- 5. Οδηγός εκκίνησης αλουμινίου
- 6. Σοβατεπί