


ΣΥΣΤΗΜΑ ΕΞΩΤΕΡΙΚΗΣ ΘΕΡΜΟΜΟΝΩΣΗΣ _ΣΥΝΔΕΣΗ ΜΕ ΠΡΟΫΠΑΡΧΟΝ ΠΕΡΒΑΖΙ ΠΑΡΑΘΥΡΟΥ

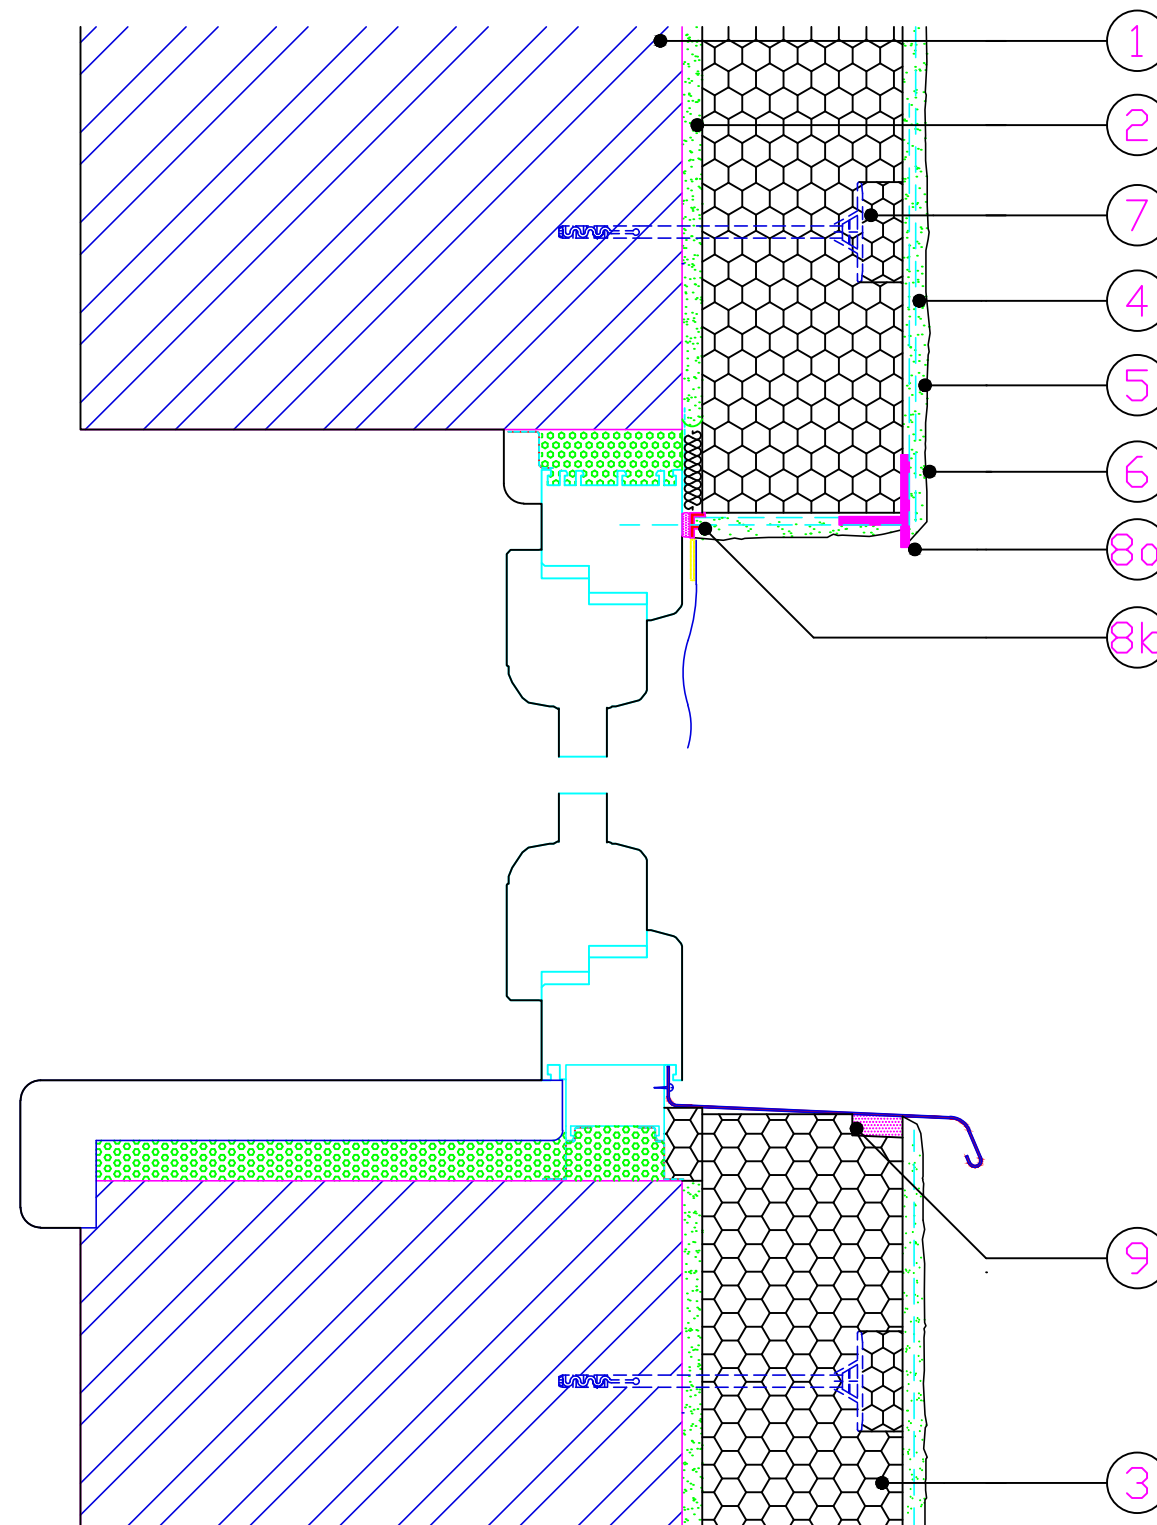

ΥΠΟΜΝΗΜΑ

1. Τοιχοποιία
2. Κόλλα επικόλλησης θερμομονωτικών πλακών
3. Θερμομονωτική πλάκα EPS-100
4. Κόλλα βασικής στρώσης με υαλόπλεγμα
5. Αστάρι
6. Οργανικό επίχρισμα
7. Βύσμα αγκύρωσης
- 8a. Νεροσταλλάκτης με υαλόπλεγμα
- 8b. Προφίλ σύνδεσης
9. Πολυουρεθανική μαστίχη