


ΣΥΣΤΗΜΑ ΕΞΩΤΕΡΙΚΗΣ ΘΕΡΜΟΜΟΝΩΣΗΣ _ΣΥΝΔΕΣΗ ΜΕ ΟΔΗΓΟ ΕΚΚΙΝΗΣΗΣ _ΣΕ ΥΦΙΣΤΑΜΕΝΗ ΕΠΙΦΑΝΕΙΑ

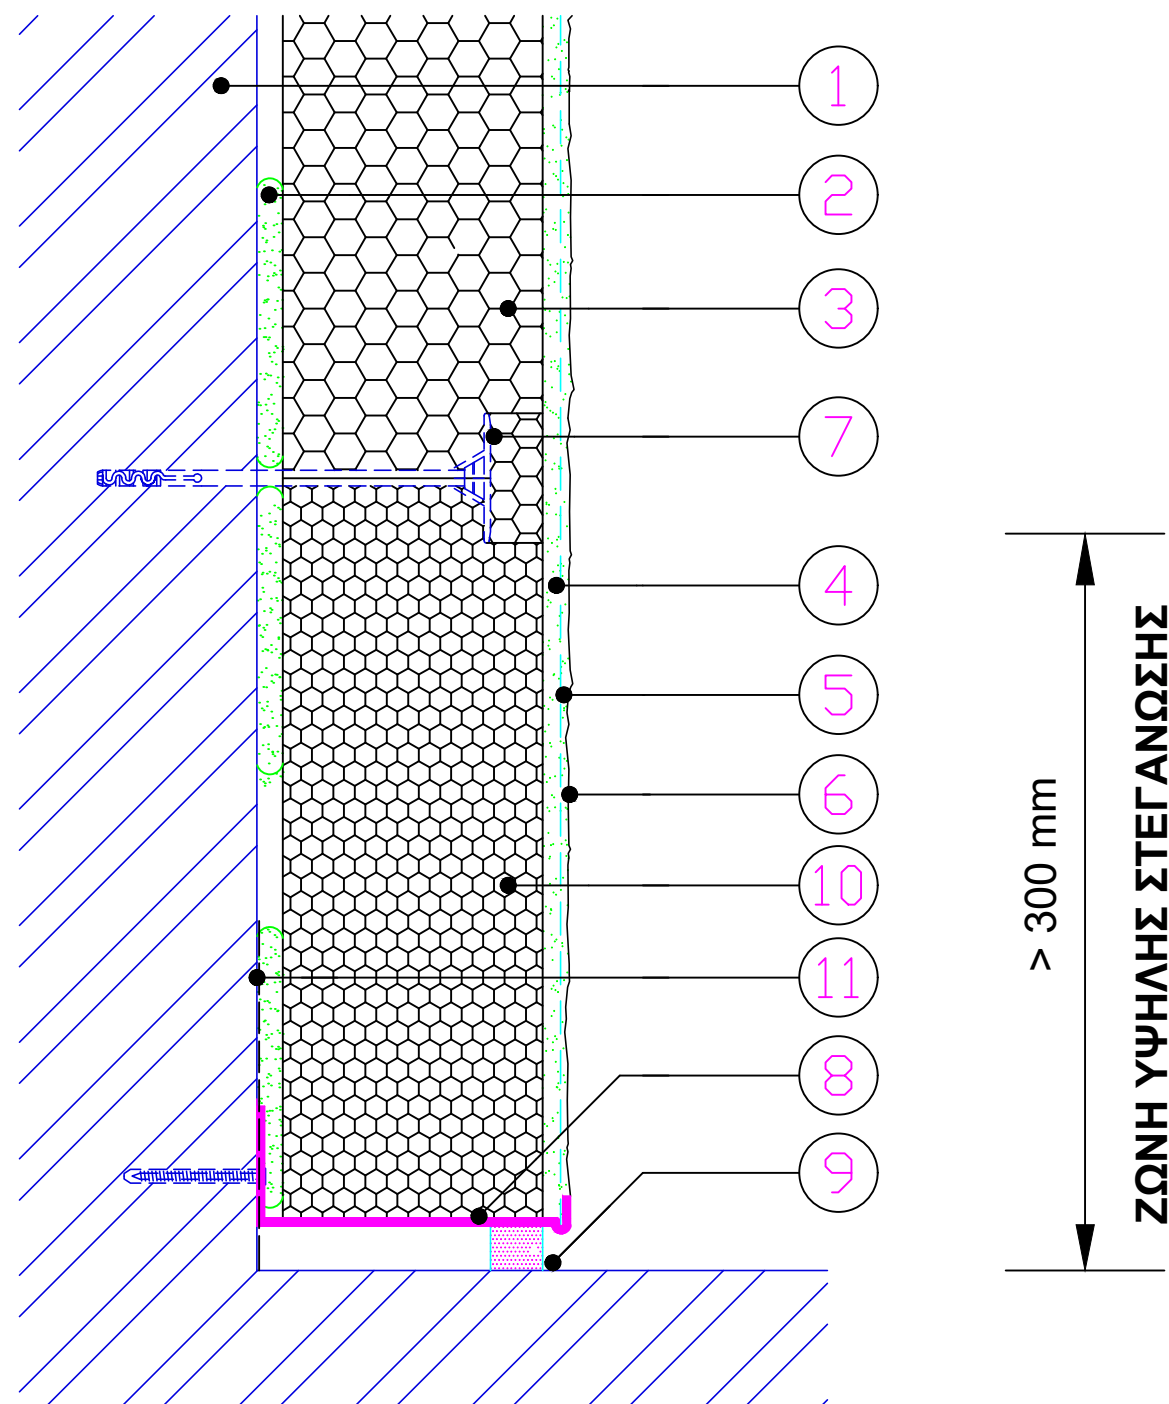

ΥΠΟΜΝΗΜΑ

1. Τοιχοποιία
2. Κόλλα επικόλλησης θερμομονωτικών πλακών
3. Θερμομονωτική πλάκα EPS-100
4. Κόλλα βασικής στρώσης με υαλόπλεγμα
5. Αστάρι
6. Οργανικό επίχρισμα
7. Βύσμα αγκύρωσης
8. Οδηγός εκκίνησης αλουμινίου
9. Πολυουρεθανική μαστίχη
10. Θερμομονωτική πλάκα EPS-200
11. Επαλειφόμενο στεγανωτικό