


ΣΥΣΤΗΜΑ ΕΞΩΤΕΡΙΚΗΣ ΘΕΡΜΟΜΟΝΩΣΗΣ
_ΣΥΝΔΕΣΗ ΜΕ ΠΛΑΚΑ ΜΠΑΛΚΟΝΙΟΥ
_ΧΩΡΙΣ ΟΔΗΓΟ ΕΚΚΙΝΗΣΗΣ

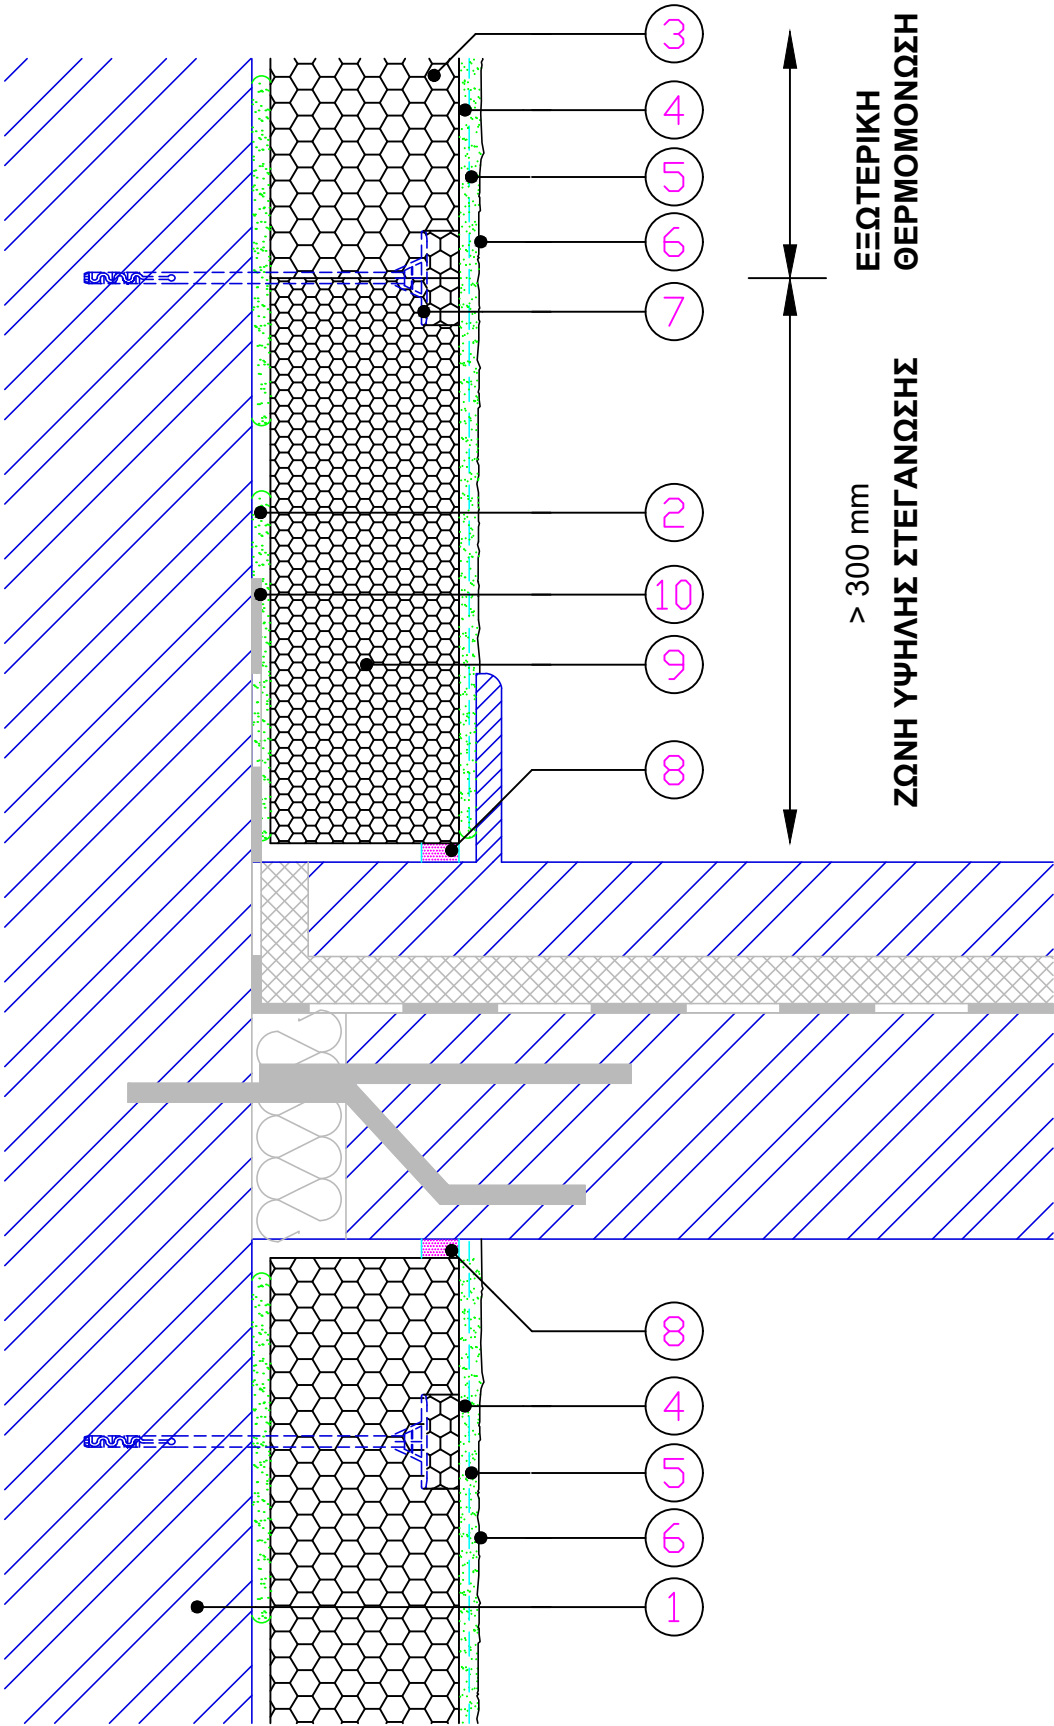

ΥΠΟΜΝΗΜΑ

1. Τοιχοποιία
2. Κόλλα επικόλλησης θερμομονωτικών πλακών
3. Θερμομονωτική πλάκα EPS-100
4. Κόλλα βασικής στρώσης με υαλόπλεγμα
5. Αστάρι
6. Οργανικό επίχρισμα
7. Βύσμα αγκύρωσης
8. Πολυουρεθανική μαστίχη
9. Θερμομονωτική πλάκα EPS-200
10. Επαλειφόμενο στεγανωτικό