


ΣΥΣΤΗΜΑ ΕΞΩΤΕΡΙΚΗΣ ΘΕΡΜΟΜΟΝΩΣΗΣ
_ΣΥΝΔΕΣΗ ΜΕ ΥΠΑΡΧΟΥΣΑ ΔΟΜΗ ΟΡΟΦΗΣ

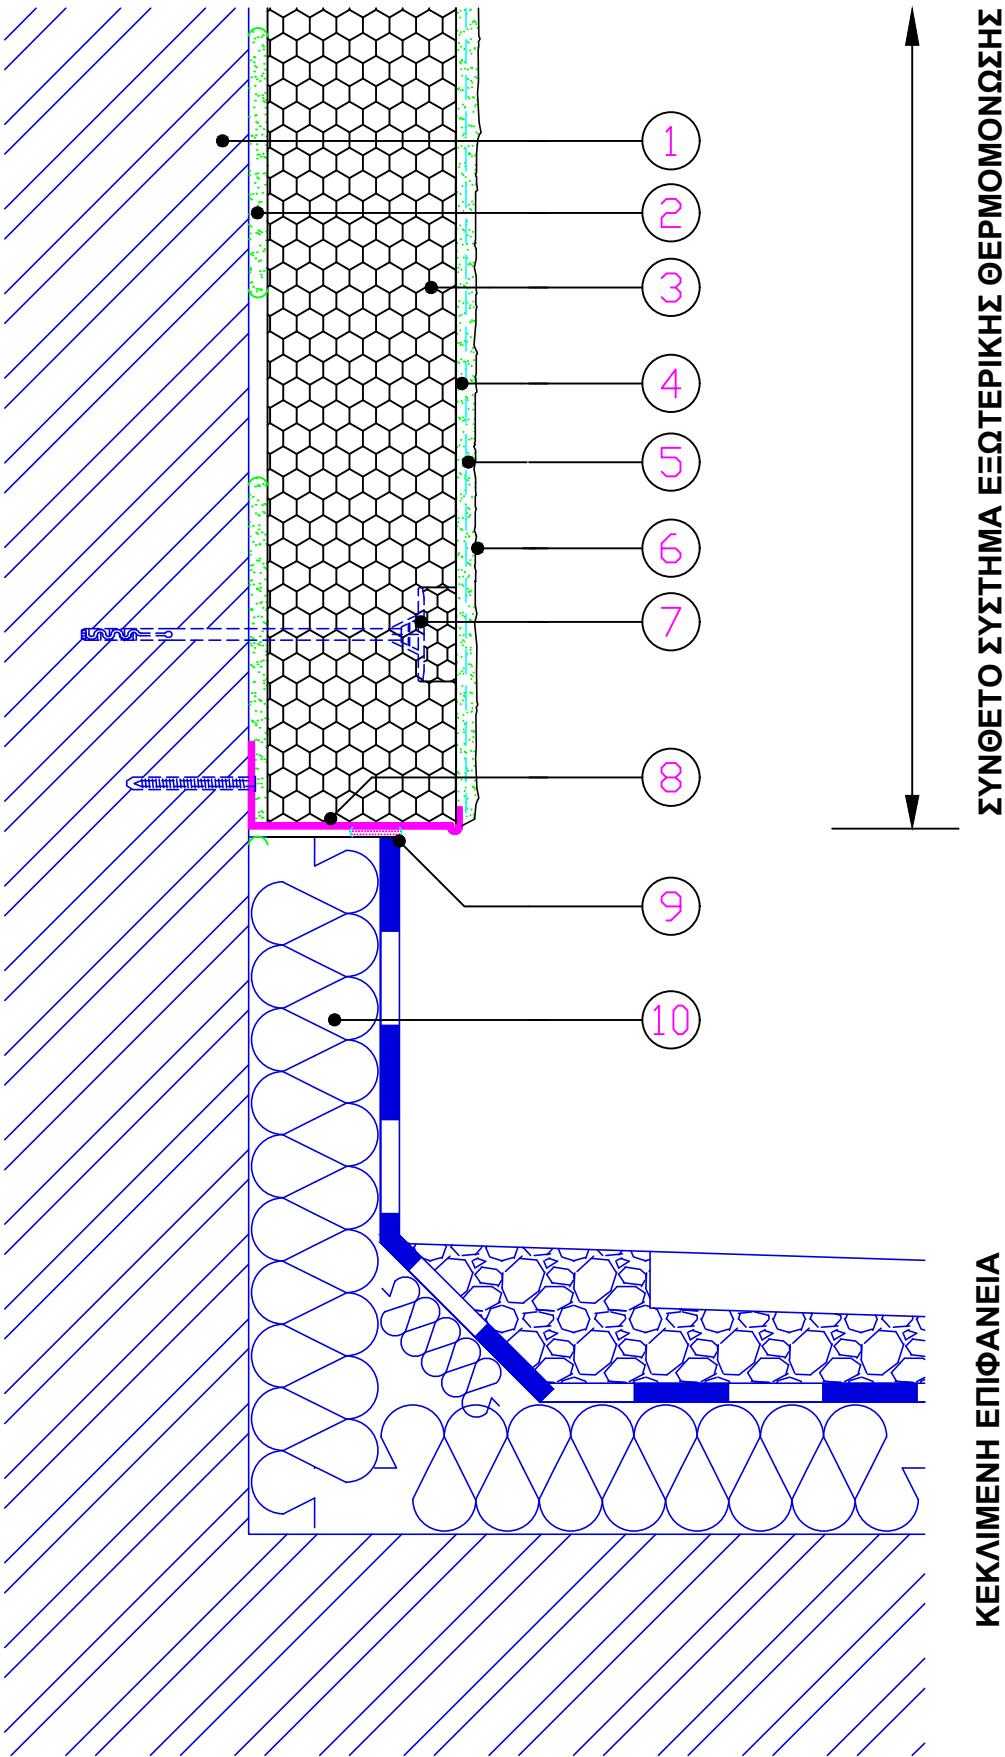

ΥΠΟΜΝΗΜΑ

- 1. Τοιχοποιία
- 2. Κόλλα επικόλλησης θερμομονωτικών πλακών
- 3. Θερμομονωτική πλάκα EPS-100
- 4. Κόλλα βασικής στρώσης με υαλόπλεγμα
- 5. Αστάρι
- 6. Οργανικό επίχρισμα
- 7. Βύσμα αγκύρωσης
- 8. Οδηγός εκκίνησης αλουμινίου
- 9. Πολυουρεθανική μαστίχη
- 10. Υφιστάμενη περιμετρική μόνωση