


ΣΥΣΤΗΜΑ ΕΞΩΤΕΡΙΚΗΣ ΘΕΡΜΟΜΟΝΩΣΗΣ _ΣΥΝΔΕΣΗ ΜΕ ΚΟΥΤΙ ΠΑΡΑΘΥΡΟΥ (2)

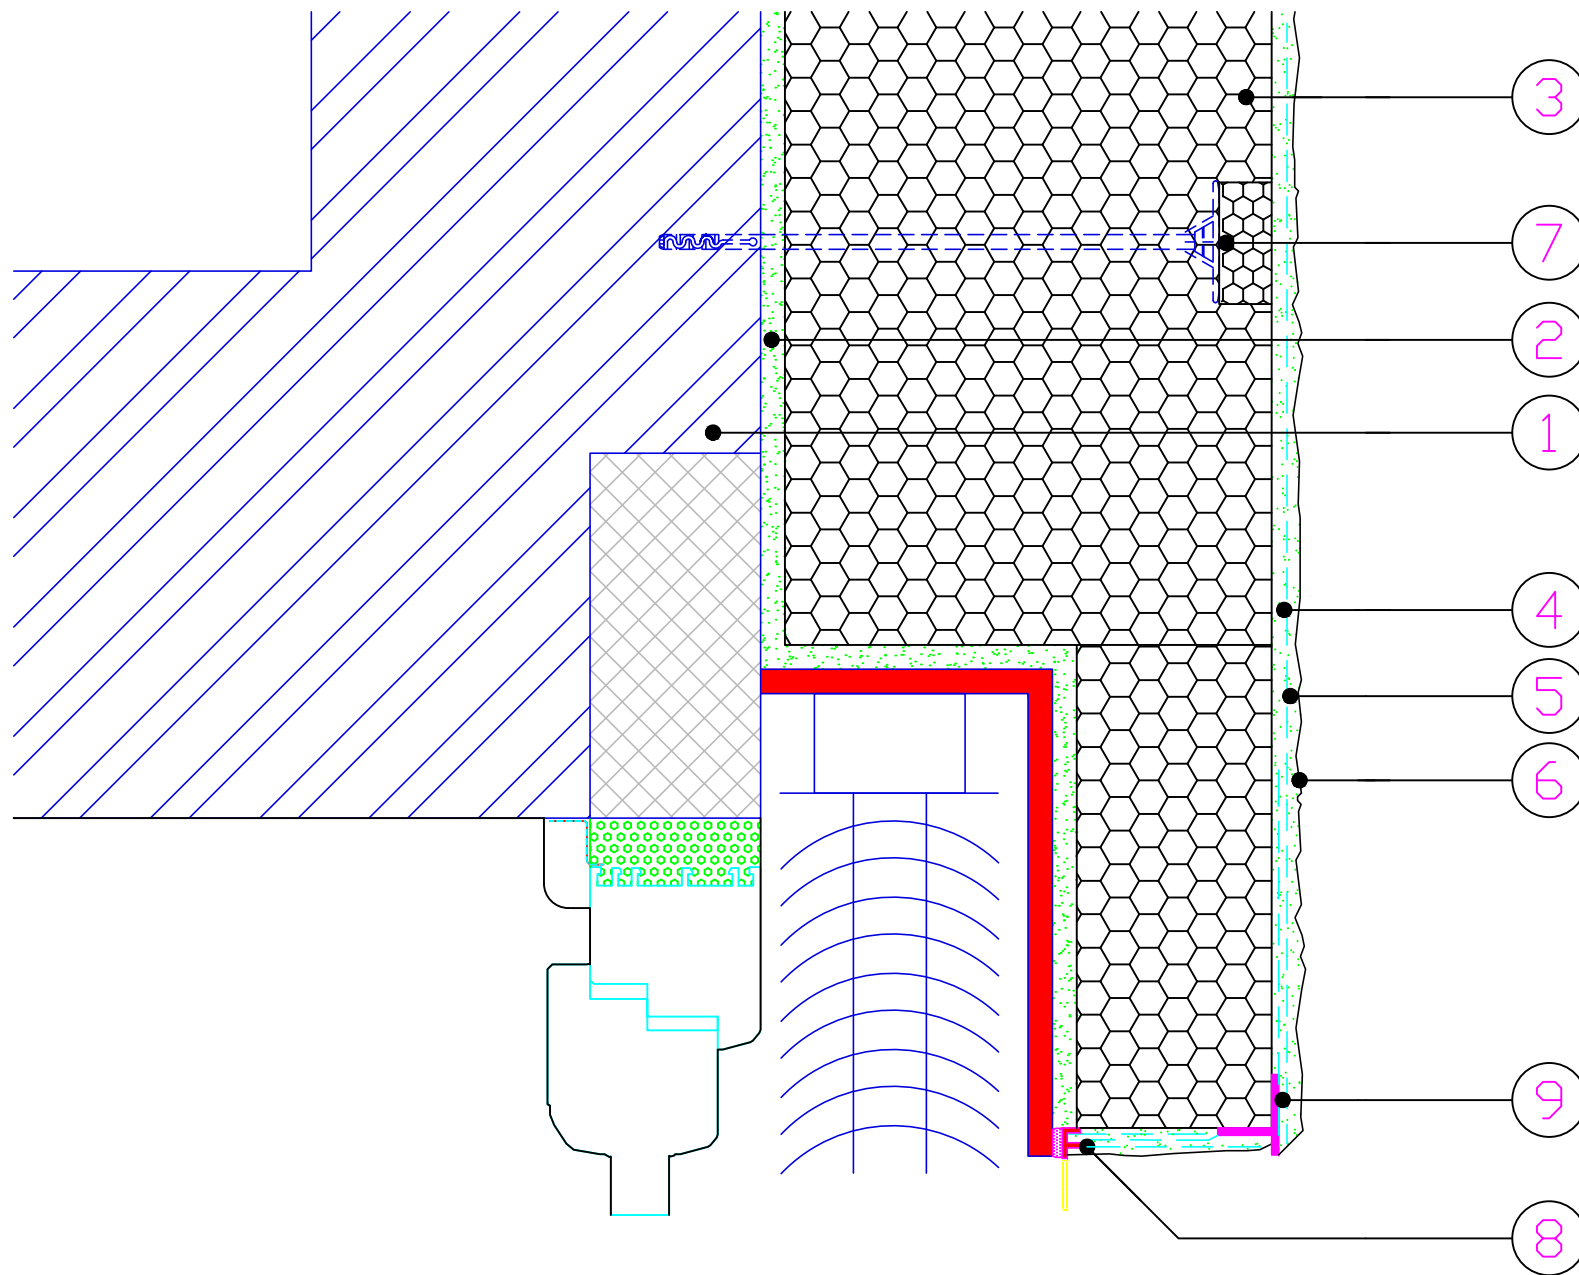

ΥΠΟΜΝΗΜΑ

1. Τοιχοποιία
2. Κόλλα επικόλλησης θερμομονωτικών πλακών
3. Θερμομονωτική πλάκα EPS-100
4. Κόλλα βασικής στρώσης με υαλόπλεγμα
5. Αστάρι
6. Οργανικό επίχρισμα
7. Βύσμα αγκύρωσης
8. Προφίλ σύνδεσης παραθύρου
9. Γωνιόκρανο με υαλόπλεγμα