ΣΥΣΤΗΜΑ ΕΞΩΤΕΡΙΚΗΣ ΘΕΡΜΟΜΟΝΩΣΗΣ
_ΣΕ ΠΡΟΒΟΛΟ

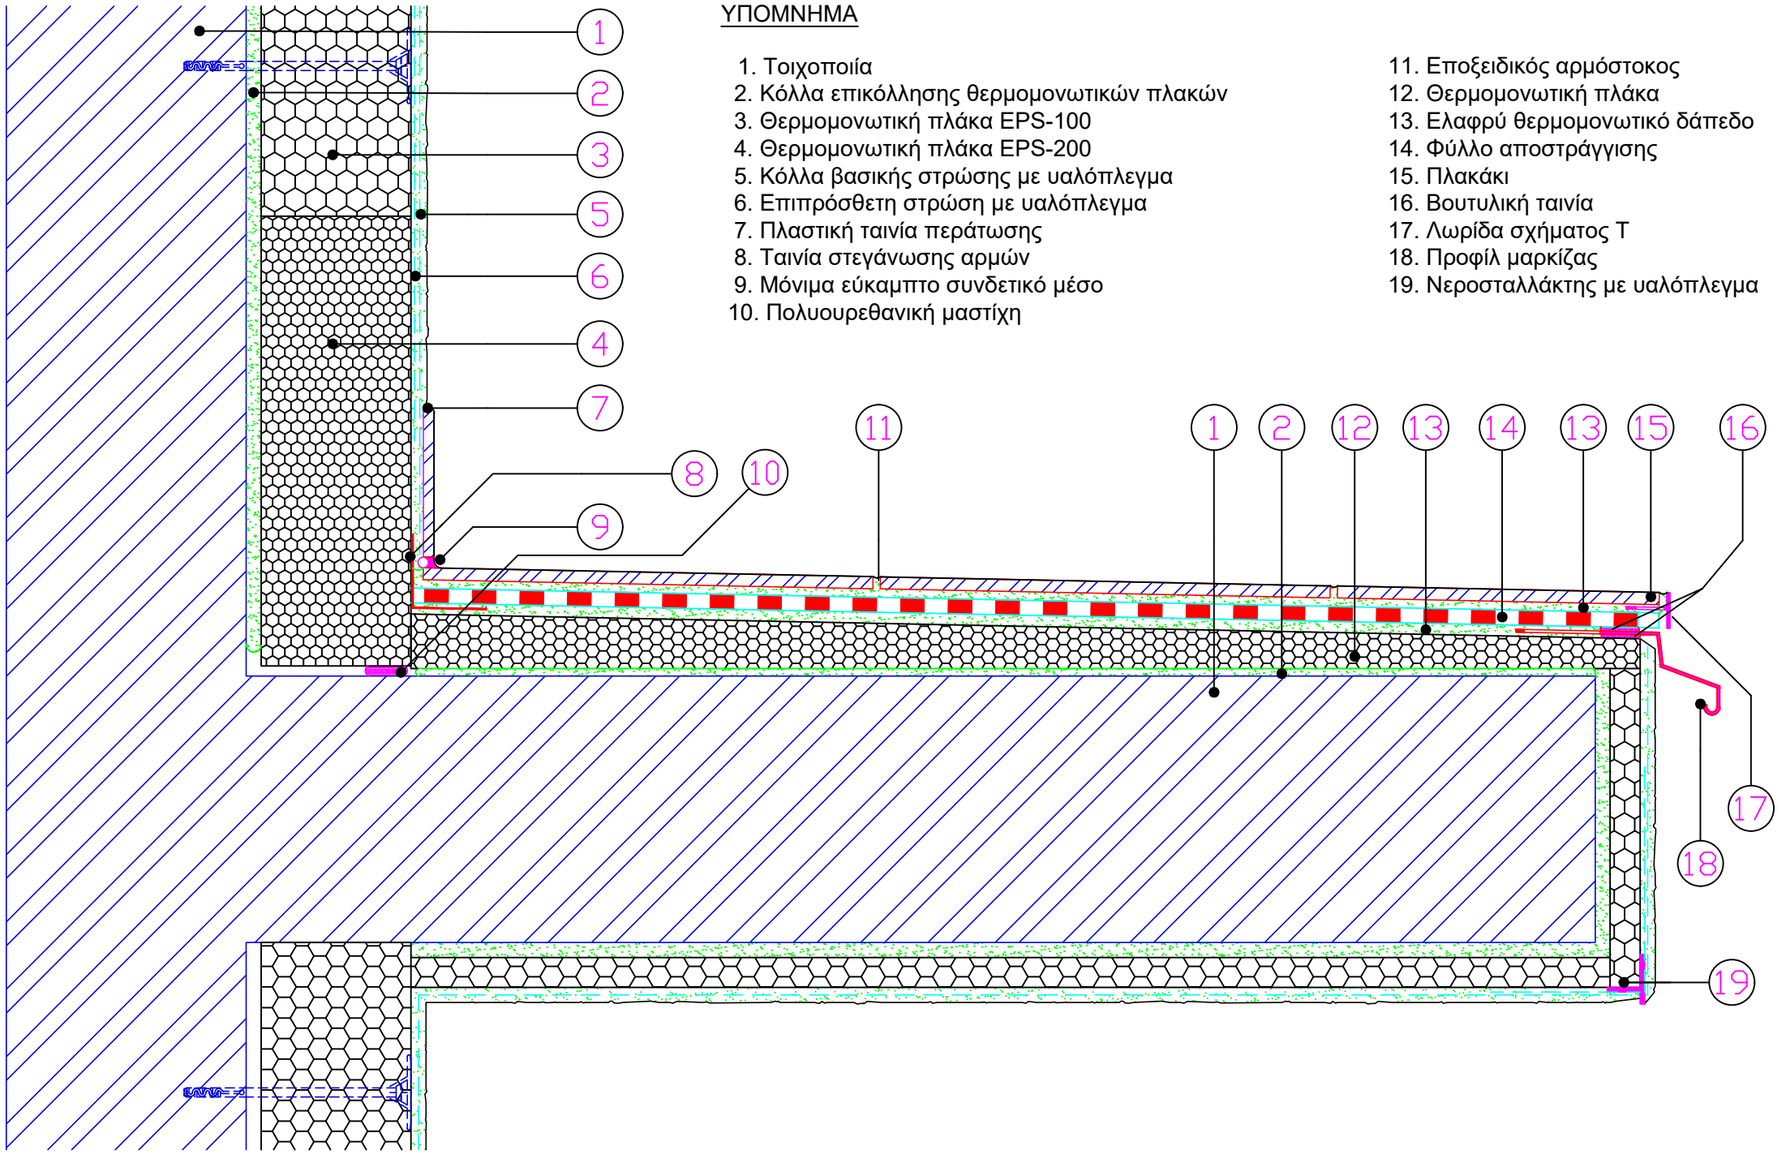

ΥΠΟΜΝΗΜΑ

1. Τοιχοποιία
2. Κόλλα επικόλλησης θερμομονωτικών πλακών
3. Θερμομονωτική πλάκα EPS-100
4. Θερμομονωτική πλάκα EPS-200
5. Κόλλα βασικής στρώσης με υαλόπλεγμα
6. Επιπρόσθετη στρώση με υαλόπλεγμα
7. Πλαστική ταινία περάτωσης
8. Ταινία στεγάνωσης αρμών
9. Μόνιμα εύκαμπτο συνδετικό μέσο
10. Πολυουρεθανική μαστίχη
11. Εποξειδικός αρμόστοκος
12. Θερμομονωτική πλάκα
13. Ελαφρύ θερμομονωτικό δάπεδο
14. Φύλλο αποστράγγισης
15. Πλακάκι
16. Βουτυλική ταινία
17. Λωρίδα σχήματος Τ
18. Προφίλ μαρκίζας
19. Νεροσταλλάκτης με υαλόπλεγμα