


ΣΥΣΤΗΜΑ ΕΞΩΤΕΡΙΚΗΣ ΘΕΡΜΟΜΟΝΩΣΗΣ _ΠΕΡΒΑΖΙ ΠΑΡΑΘΥΡΟΥ

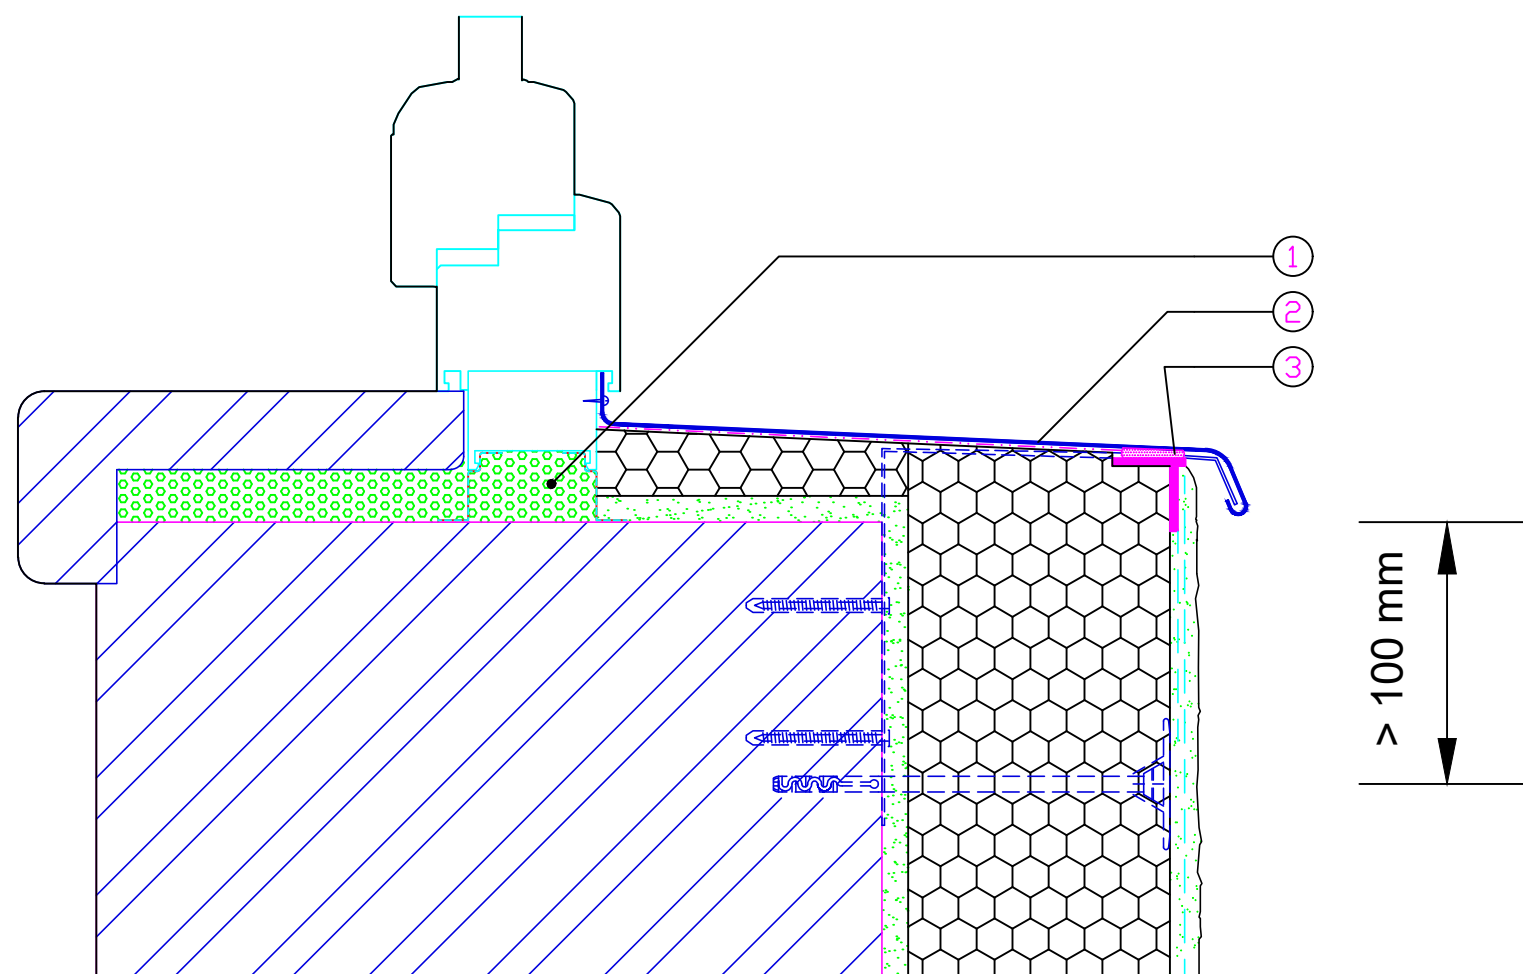

ΥΠΟΜΝΗΜΑ

1. Αφρός Πολυουρεθάνης
2. Μαρμαροποδιά
3. Πολυουρεθανική μαστίχη