


ΣΥΣΤΗΜΑ ΕΞΩΤΕΡΙΚΗΣ ΘΕΡΜΟΜΟΝΩΣΗΣ
_ΧΩΝΕΥΤΗ ΒΑΣΗ
_ΥΠΑΡΧΟΥΣΑ ΠΕΡΙΜΕΤΡΙΚΗ ΜΟΝΩΣΗ

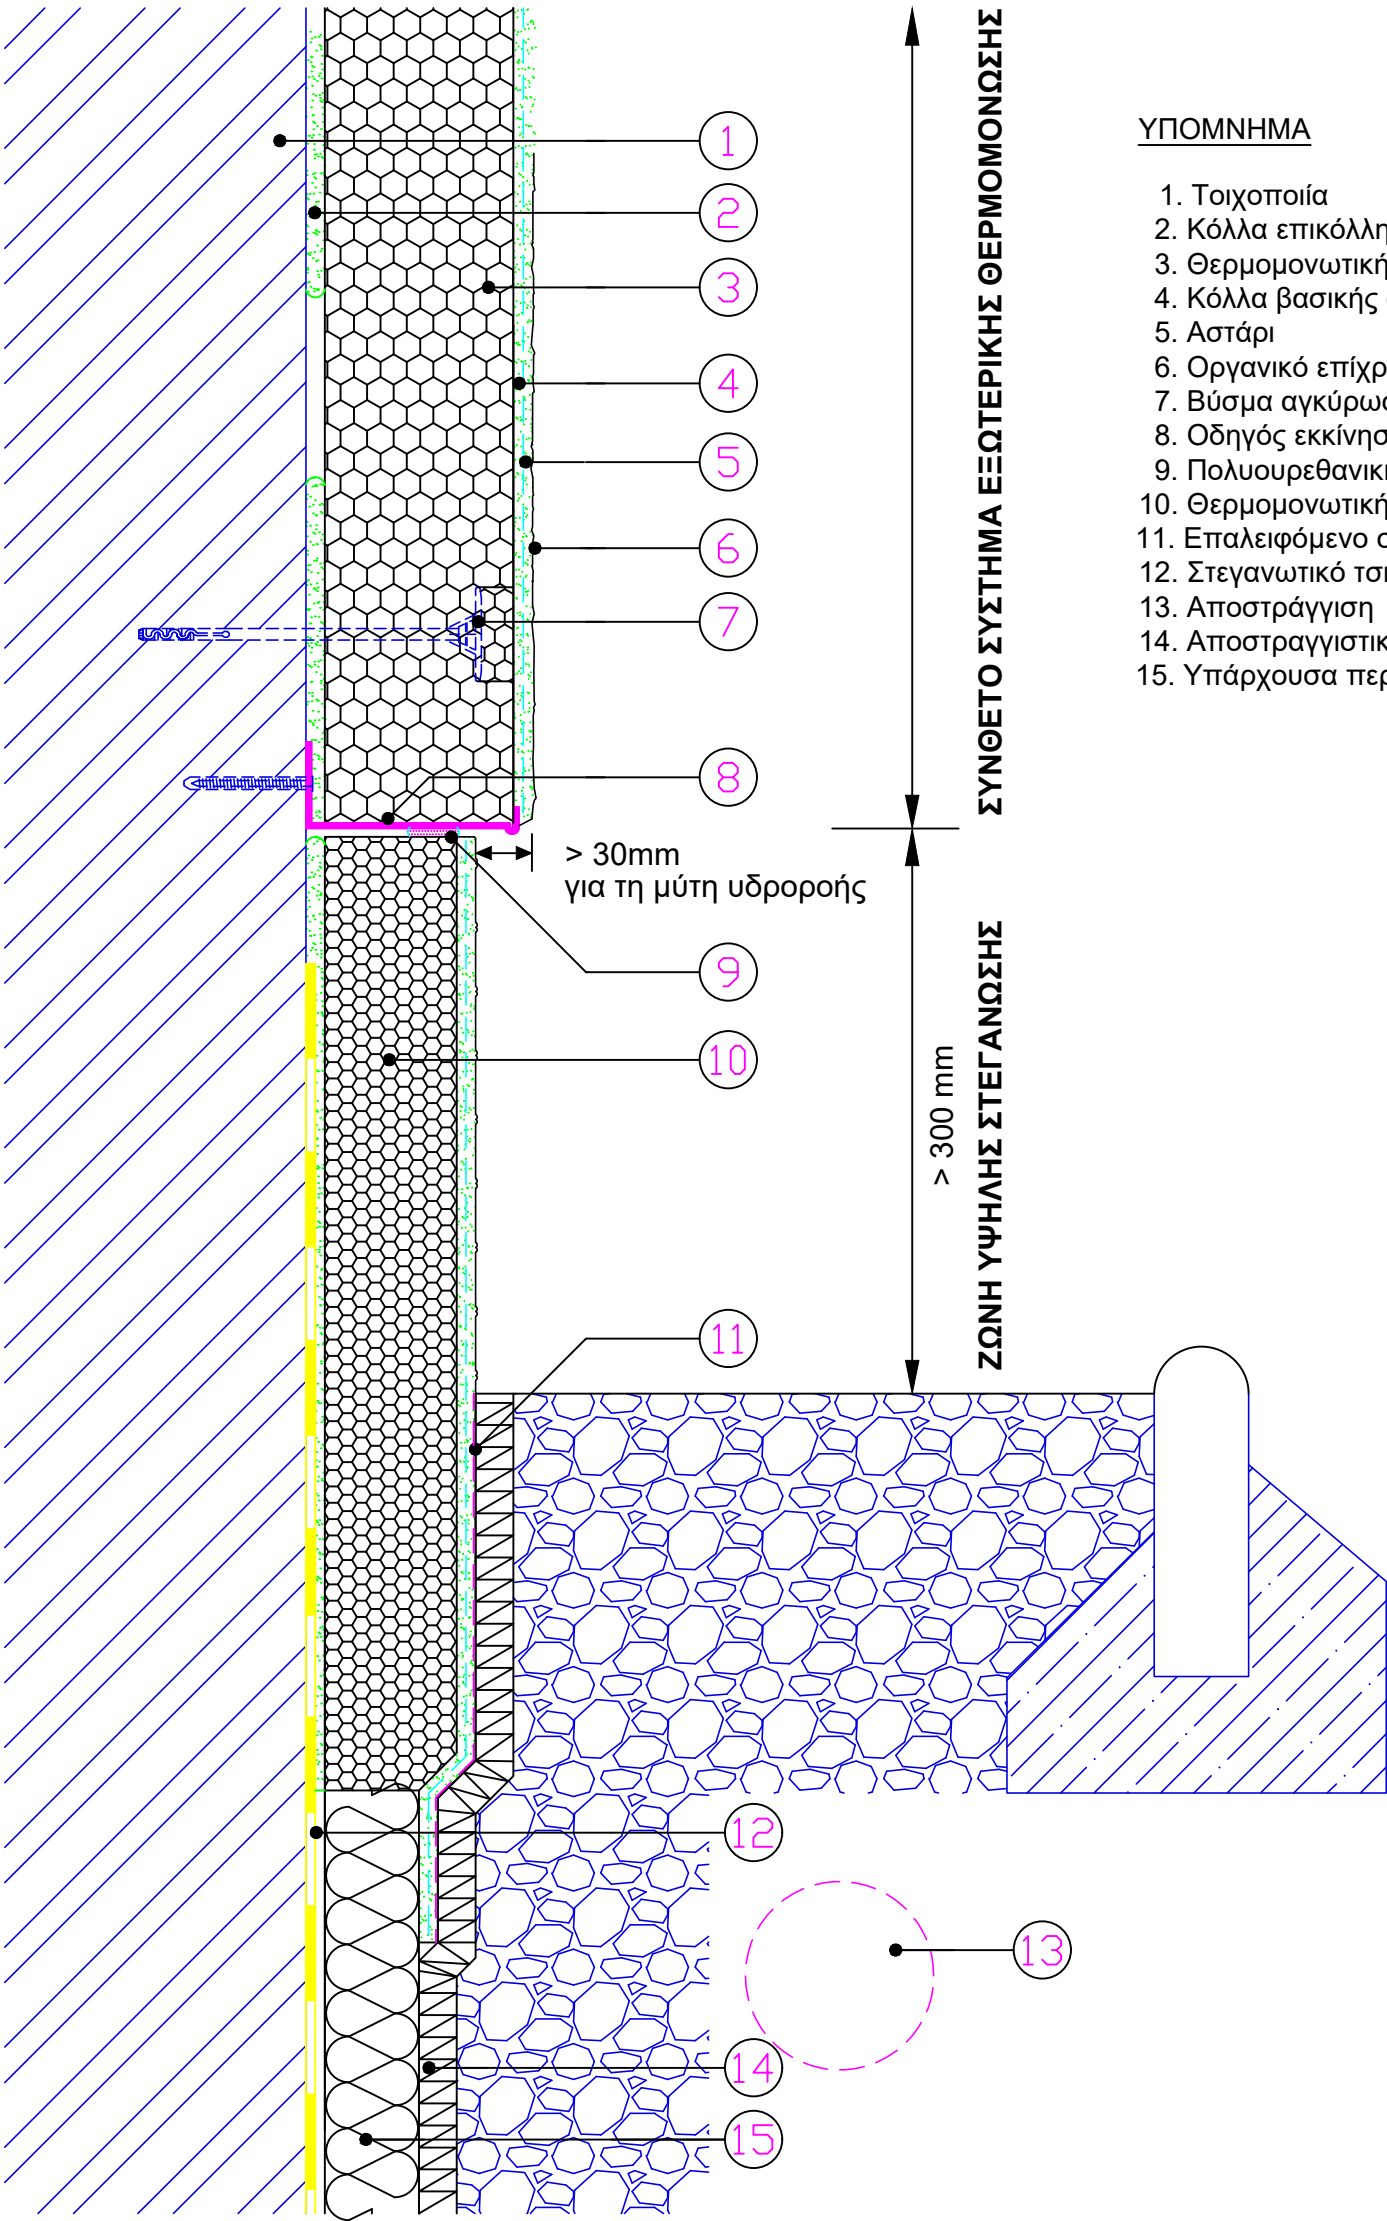

ΥΠΟΜΝΗΜΑ

- 1. Τοιχοποιία
- 2. Κόλλα επικόλλησης θερμομονωτικών πλακών
- 3. Θερμομονωτική πλάκα EPS-100
- 4. Κόλλα βασικής στρώσης με υαλόπλεγμα
- 5. Αστάρι
- 6. Οργανικό επίχρισμα
- 7. Βύσμα αγκύρωσης
- 8. Οδηγός εκκίνησης αλουμινίου
- 9. Πολυουρεθανική μαστίχη
- 10. Θερμομονωτική πλάκα EPS-200
- 11. Επαλειφόμενο στεγανωτικό
- 12. Στεγανωτικό τσιμεντοειδές ή ασφαλτικό
- 13. Αποστράγγιση
- 14. Αποστραγγιστική μεμβράνη
- 15. Υπάρχουσα περιμετρική μόνωση

ΜΕΤΑΒΑΤΙΚΗ ΠΕΡΙΟΧΗ - ΑΠΟΧΕΤΕΥΣΗ