


ΣΥΣΤΗΜΑ ΕΞΩΤΕΡΙΚΗΣ ΘΕΡΜΟΜΟΝΩΣΗΣ
_ΧΩΡΙΣ ΟΔΗΓΟ ΕΚΚΙΝΗΣΗΣ

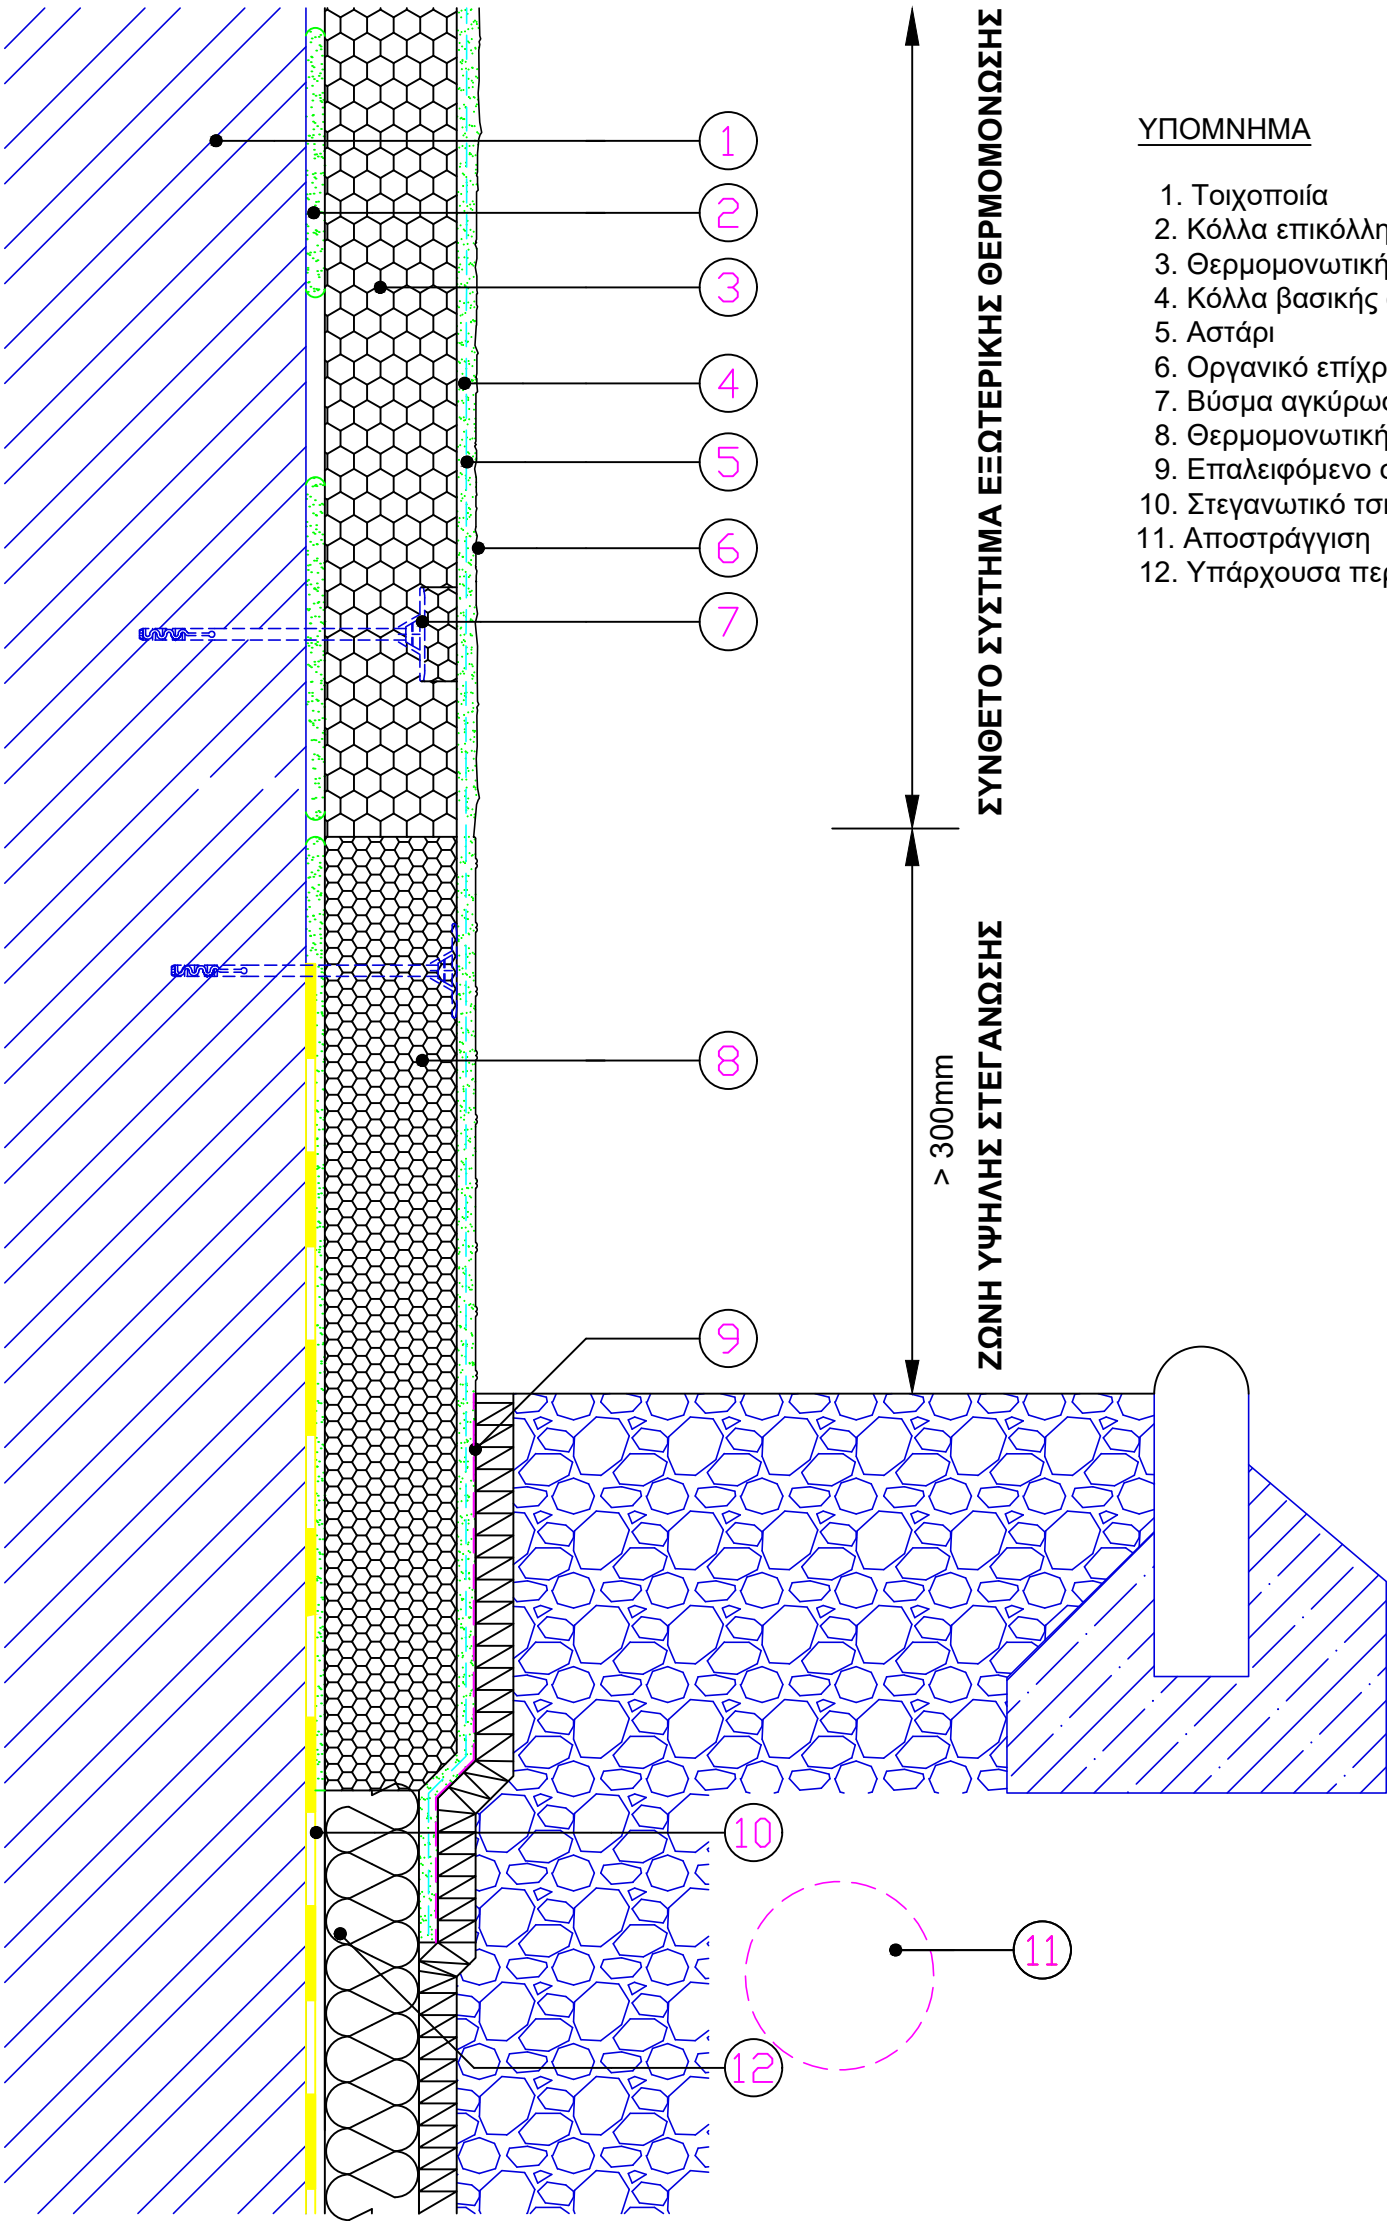

ΥΠΟΜΝΗΜΑ

- 1. Τοιχοποιία
- 2. Κόλλα επικόλλησης θερμομονωτικών πλακών
- 3. Θερμομονωτική πλάκα EPS-100
- 4. Κόλλα βασικής στρώσης με υαλόπλεγμα
- 5. Αστάρι
- 6. Οργανικό επίχρισμα
- 7. Βύσμα αγκύρωσης
- 8. Θερμομονωτική πλάκα EPS-200
- 9. Επαλειφόμενο στεγανωτικό
- 10. Στεγανωτικό τσιμεντοειδές ή ασφαλτικό
- 11. Αποστράγγιση
- 12. Υπάρχουσα περιμετρική μόνωση

ΜΕΤΑΒΑΤΙΚΗ ΠΕΡΙΟΧΗ - ΑΠΟΧΕΤΕΥΣΗ