

ΥΠΟΜΝΗΜΑ ΣΥΜΒΟΛΩΝ

Καλώδιο ΧΤ τύπου FGO16R16 τροφοδοσίας μόνιμων συσκευών.



ΚΚΧ/ΠΧΧ

Ηλεκτρικός Πίνακας ΧΤ
Χαρακτηρισμός κυκλώματος: Αριθμός Κυκλώματος/Όνομασία Πίνακα Τροφοδοσίας



ΚΚΠ.ΧΧΧ

Χαρακτηρισμός κυκλώματος: ΚΧ (αριθμός κυκλώματος/ΠΧ πίνακας τροφοδοσίας)



Αναμονή τροφοδοσίας φορτίου




Χ00x60
ΠΧΠ

Υφιστάμενη Μεταλλική Σχάρα οδούσης καλωδίων ισχύος έδραση στην οροφή.

ΧΑΝΔΑΚΑΣ ΚΑΛΩΔΙΩΝ

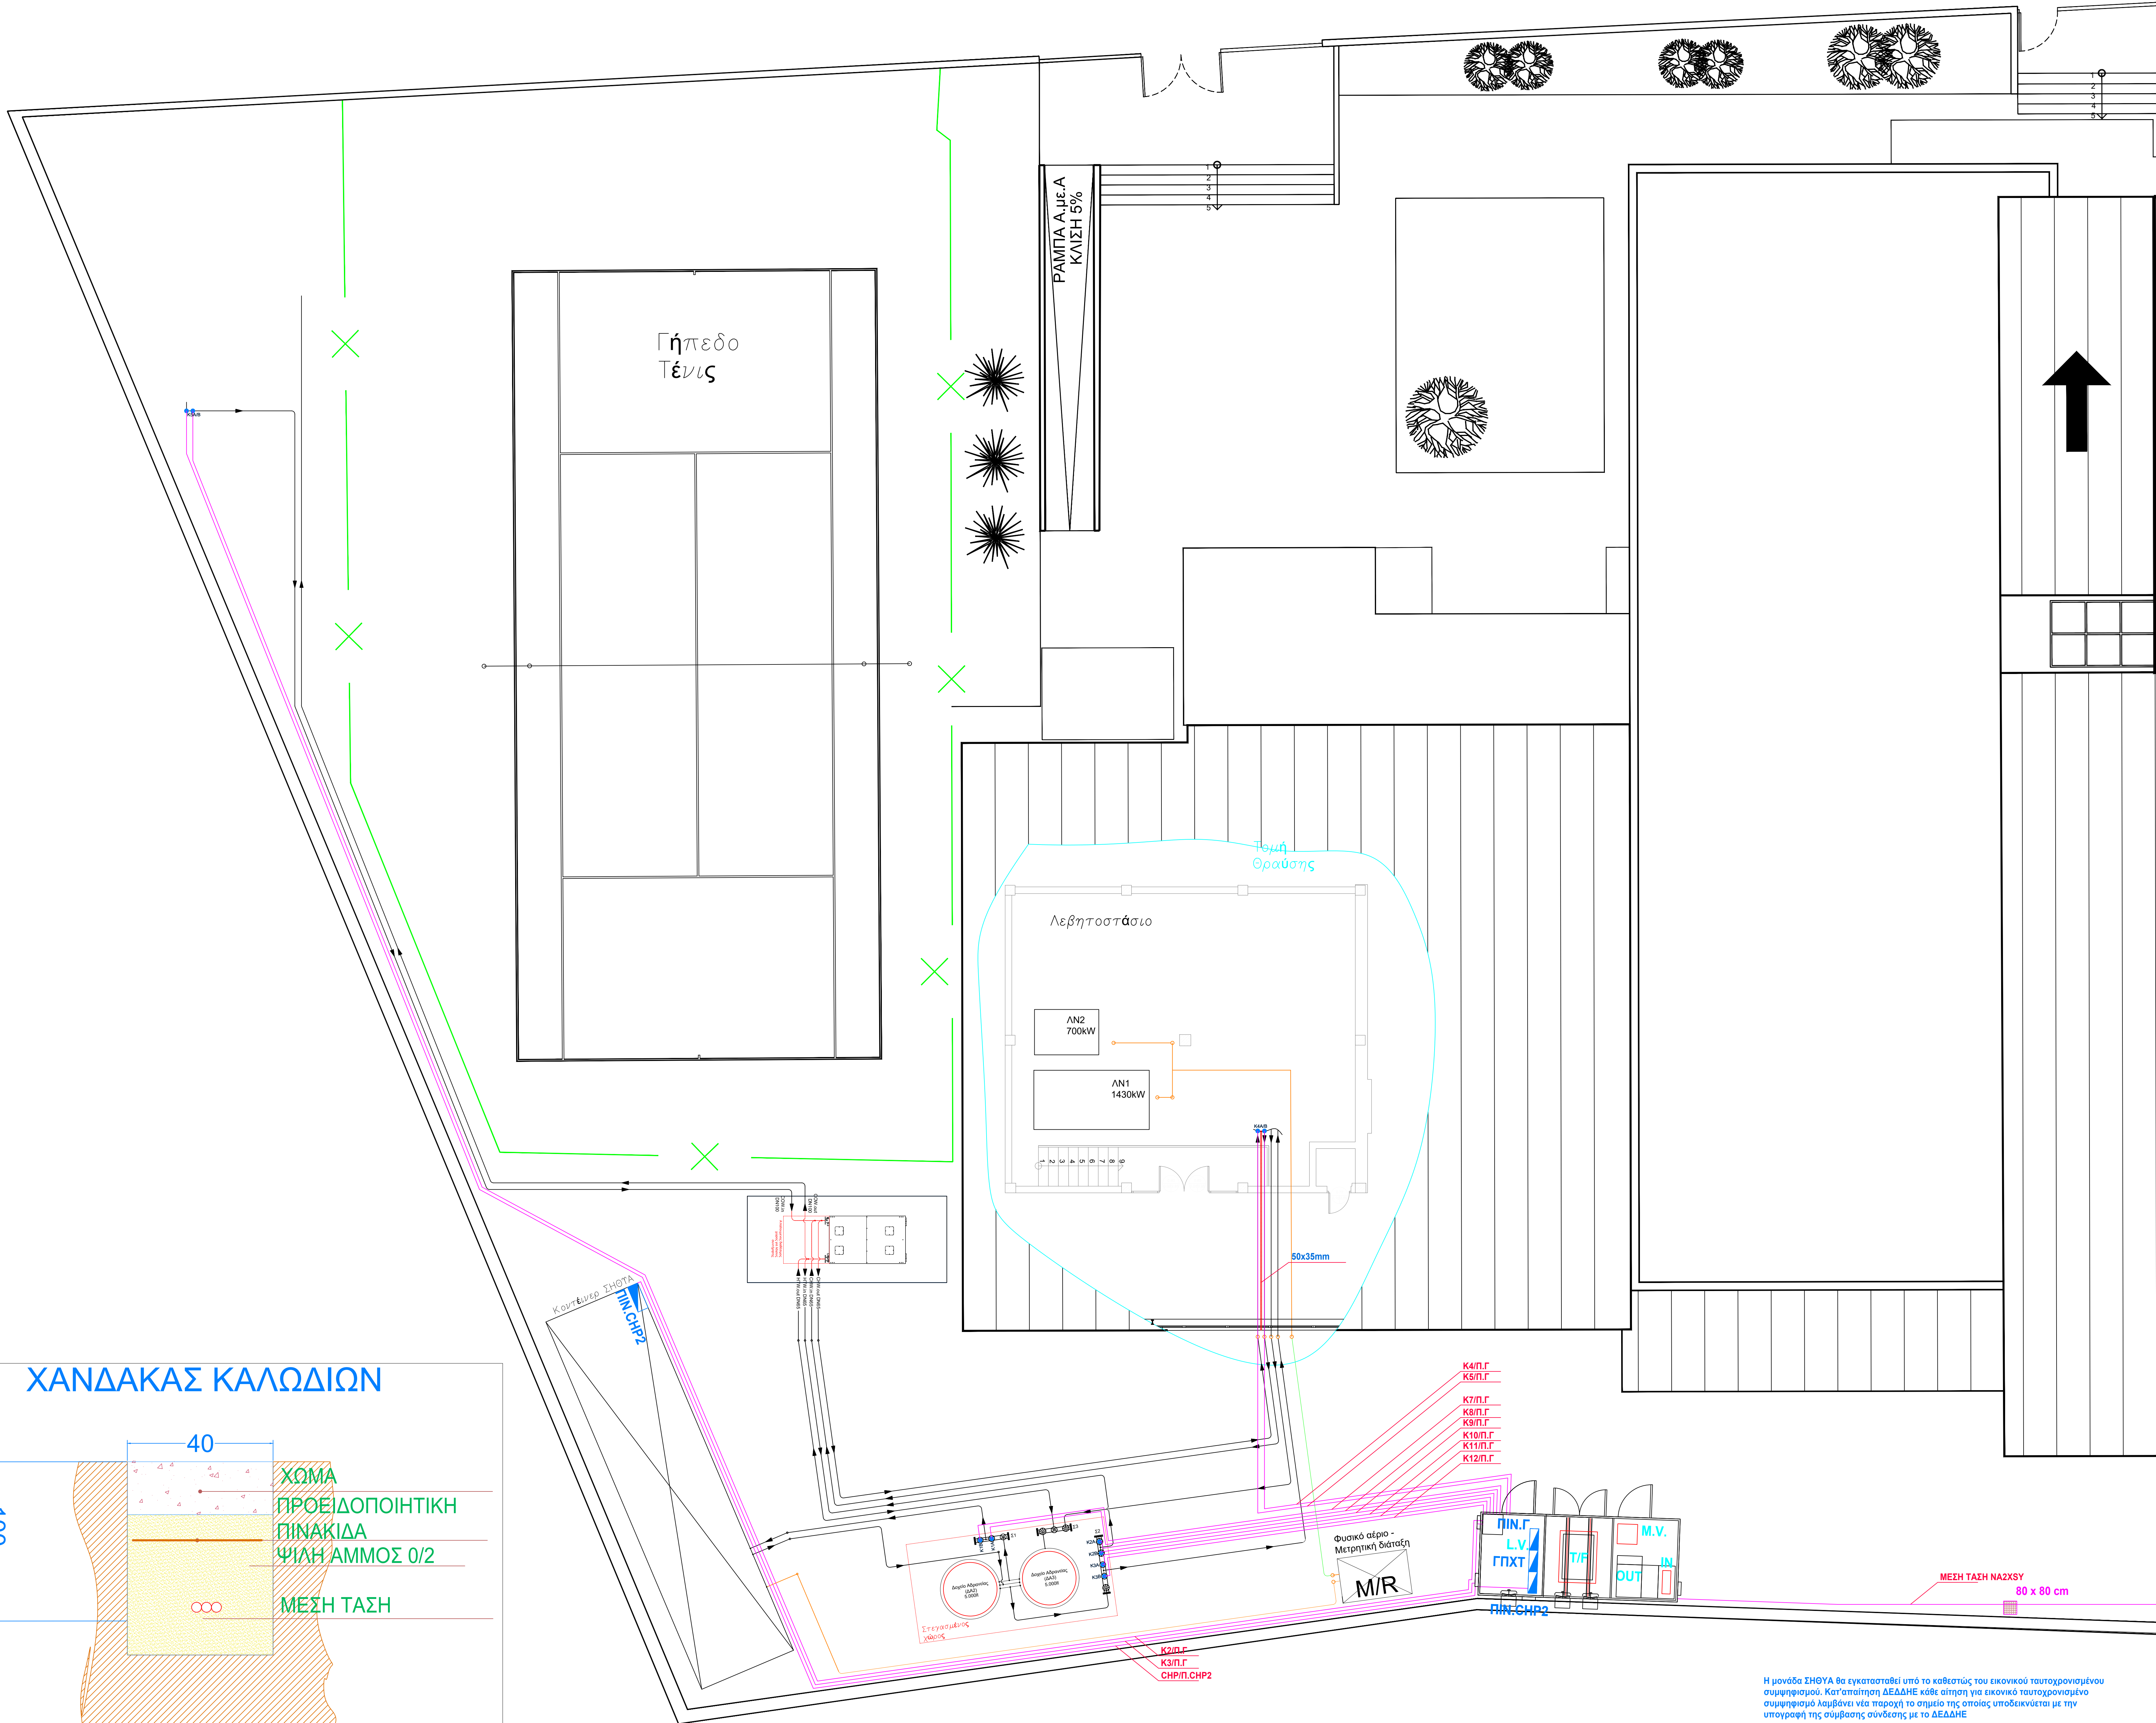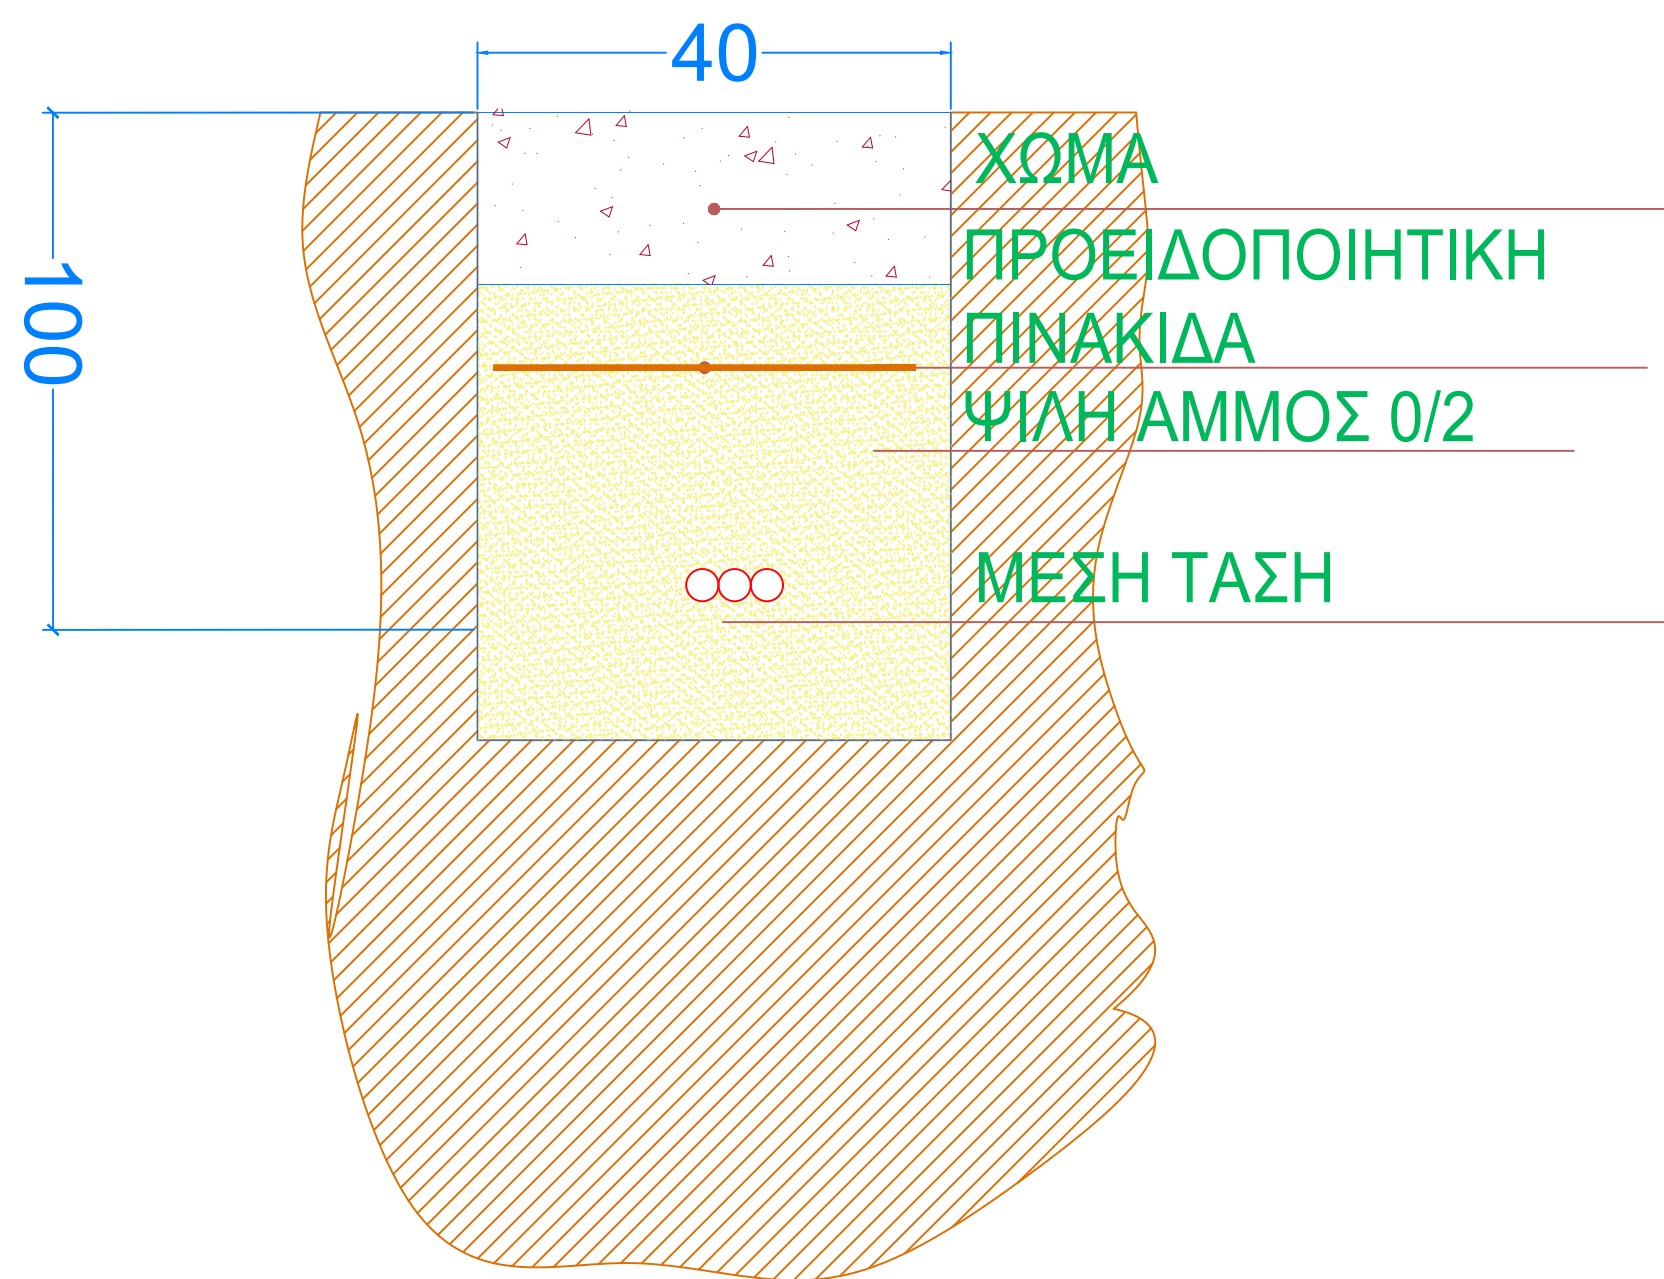

Η μονάδα ΣΗΘΥΑ θα εγκατασταθεί υπό το καθεστώς του οικονομικό ταυτοχρονισμένου συμφωνησίου. Κατ'απαίτηση ΔΕΔΔΗΕ κάθε αίτηση για οικονομικό ταυτοχρονισμένο συμφωνησίο λαμβάνει νέα παροχή το σημείο της οποίας υποδεικνύεται με την υπογραφή της σύμβασης σύνδεσης με το ΔΕΔΔΗΕ


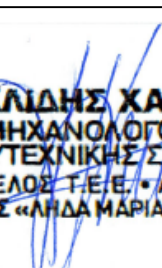
ΙΔΙΟΚΤΗΤΗΣ	ΔΗΜΟΣ ΚΟΜΟΤΗΝΗΣ		
ΤΥΠΟΣ ΕΡΓΟΥ	ΕΝΕΡΓΕΙΑΚΗ ΑΝΑΒΑΘΜΙΣΗ ΔΗΜΟΤΙΚΟΥ ΚΟΛΥΜΒΗΤΗΡΙΟΥ ΚΟΜΟΤΗΝΗΣ		
ΘΕΣΗ ΕΡΓΟΥ	Γρηγορίου Μαρασλή 2 Κομοτηνή		
ΜΕΛΕΤΗΤΕΣ	 Ενεργειακές Τεχνολογίες ΜΕΛΕΤΗ + ΕΠΙΒΛΕΨΗ ΤΕΧΝΙΚΩΝ ΕΝΕΡΓΕΙΑΚΩΝ ΕΡΓΩΝ ΧΑΡΑΛΑΜΠΟΣ ΚΟΥΚΛΙΔΗΣ, Μηχανολόγος Μηχανικός Α.Π.Θ. Οικισμός Αγίου Μαρτίου, Θέρμη		
ΘΕΜΑ ΣΧΕΔΙΟΥ	ΚΑΤΩΦΗ ΣΥΝΟΛΙΚΗΣ ΕΓΚΑΤΑΣΤΑΣΗΣ ΣΗΘΥΑ	ΑΡΙΘΜΟΣ ΣΧΕΔΙΟΥ	ELEC-PO-1
ΚΛΙΜΑΚΑ	ΚΛΙΜΑΚΑ - 1:70		
ΧΡΟΝΟΣ ΜΕΛΕΤΗΣ	ΙΟΥΛΙΟΣ 2025		
Ο ΣΥΝΤΑΞΑΣ ΜΗΧΑΝΙΚΟΣ			
 ΚΟΥΚΛΙΔΗΣ ΧΑΡΑΛΑΜΠΟΣ ΔΙΠΛ. ΜΗΧΑΝΟΛΟΓΟΣ ΜΗΧΑΝΙΚΟΣ ΠΟΛΥΤΕΧΝΙΚΟ ΣΧΟΛΗ Α.Π.Θ. ΜΕΛΟΣ Τ.Ε.Ε. - ΑΜ. 7.2.4.3 ΟΙΚΙΣΜΟΣ «ΑΓΙΟΥ ΜΑΡΤΙΟΥ» - ΘΕΡΜΗ			
ΘΕΩΡΗΣΗ ΥΠΗΡΕΣΙΑΣ			


ΥΠΟΣΤΑΘΜΟΣ ΤΥΠΟΥ ΚΙΟΣΚΙ (ΜΟΝΑΔΑΣ ΣΗΘΥΑ)

ΠΕΔΙΟ ΠΡΟΣΤΑΣΙΑΣ ΜΣ

ΠΕΔΙΟ ΜΣ ΤΑΣΗΣ

ΠΕΔΙΟ ΑΝΑΧΩΡΗΣΗΣ

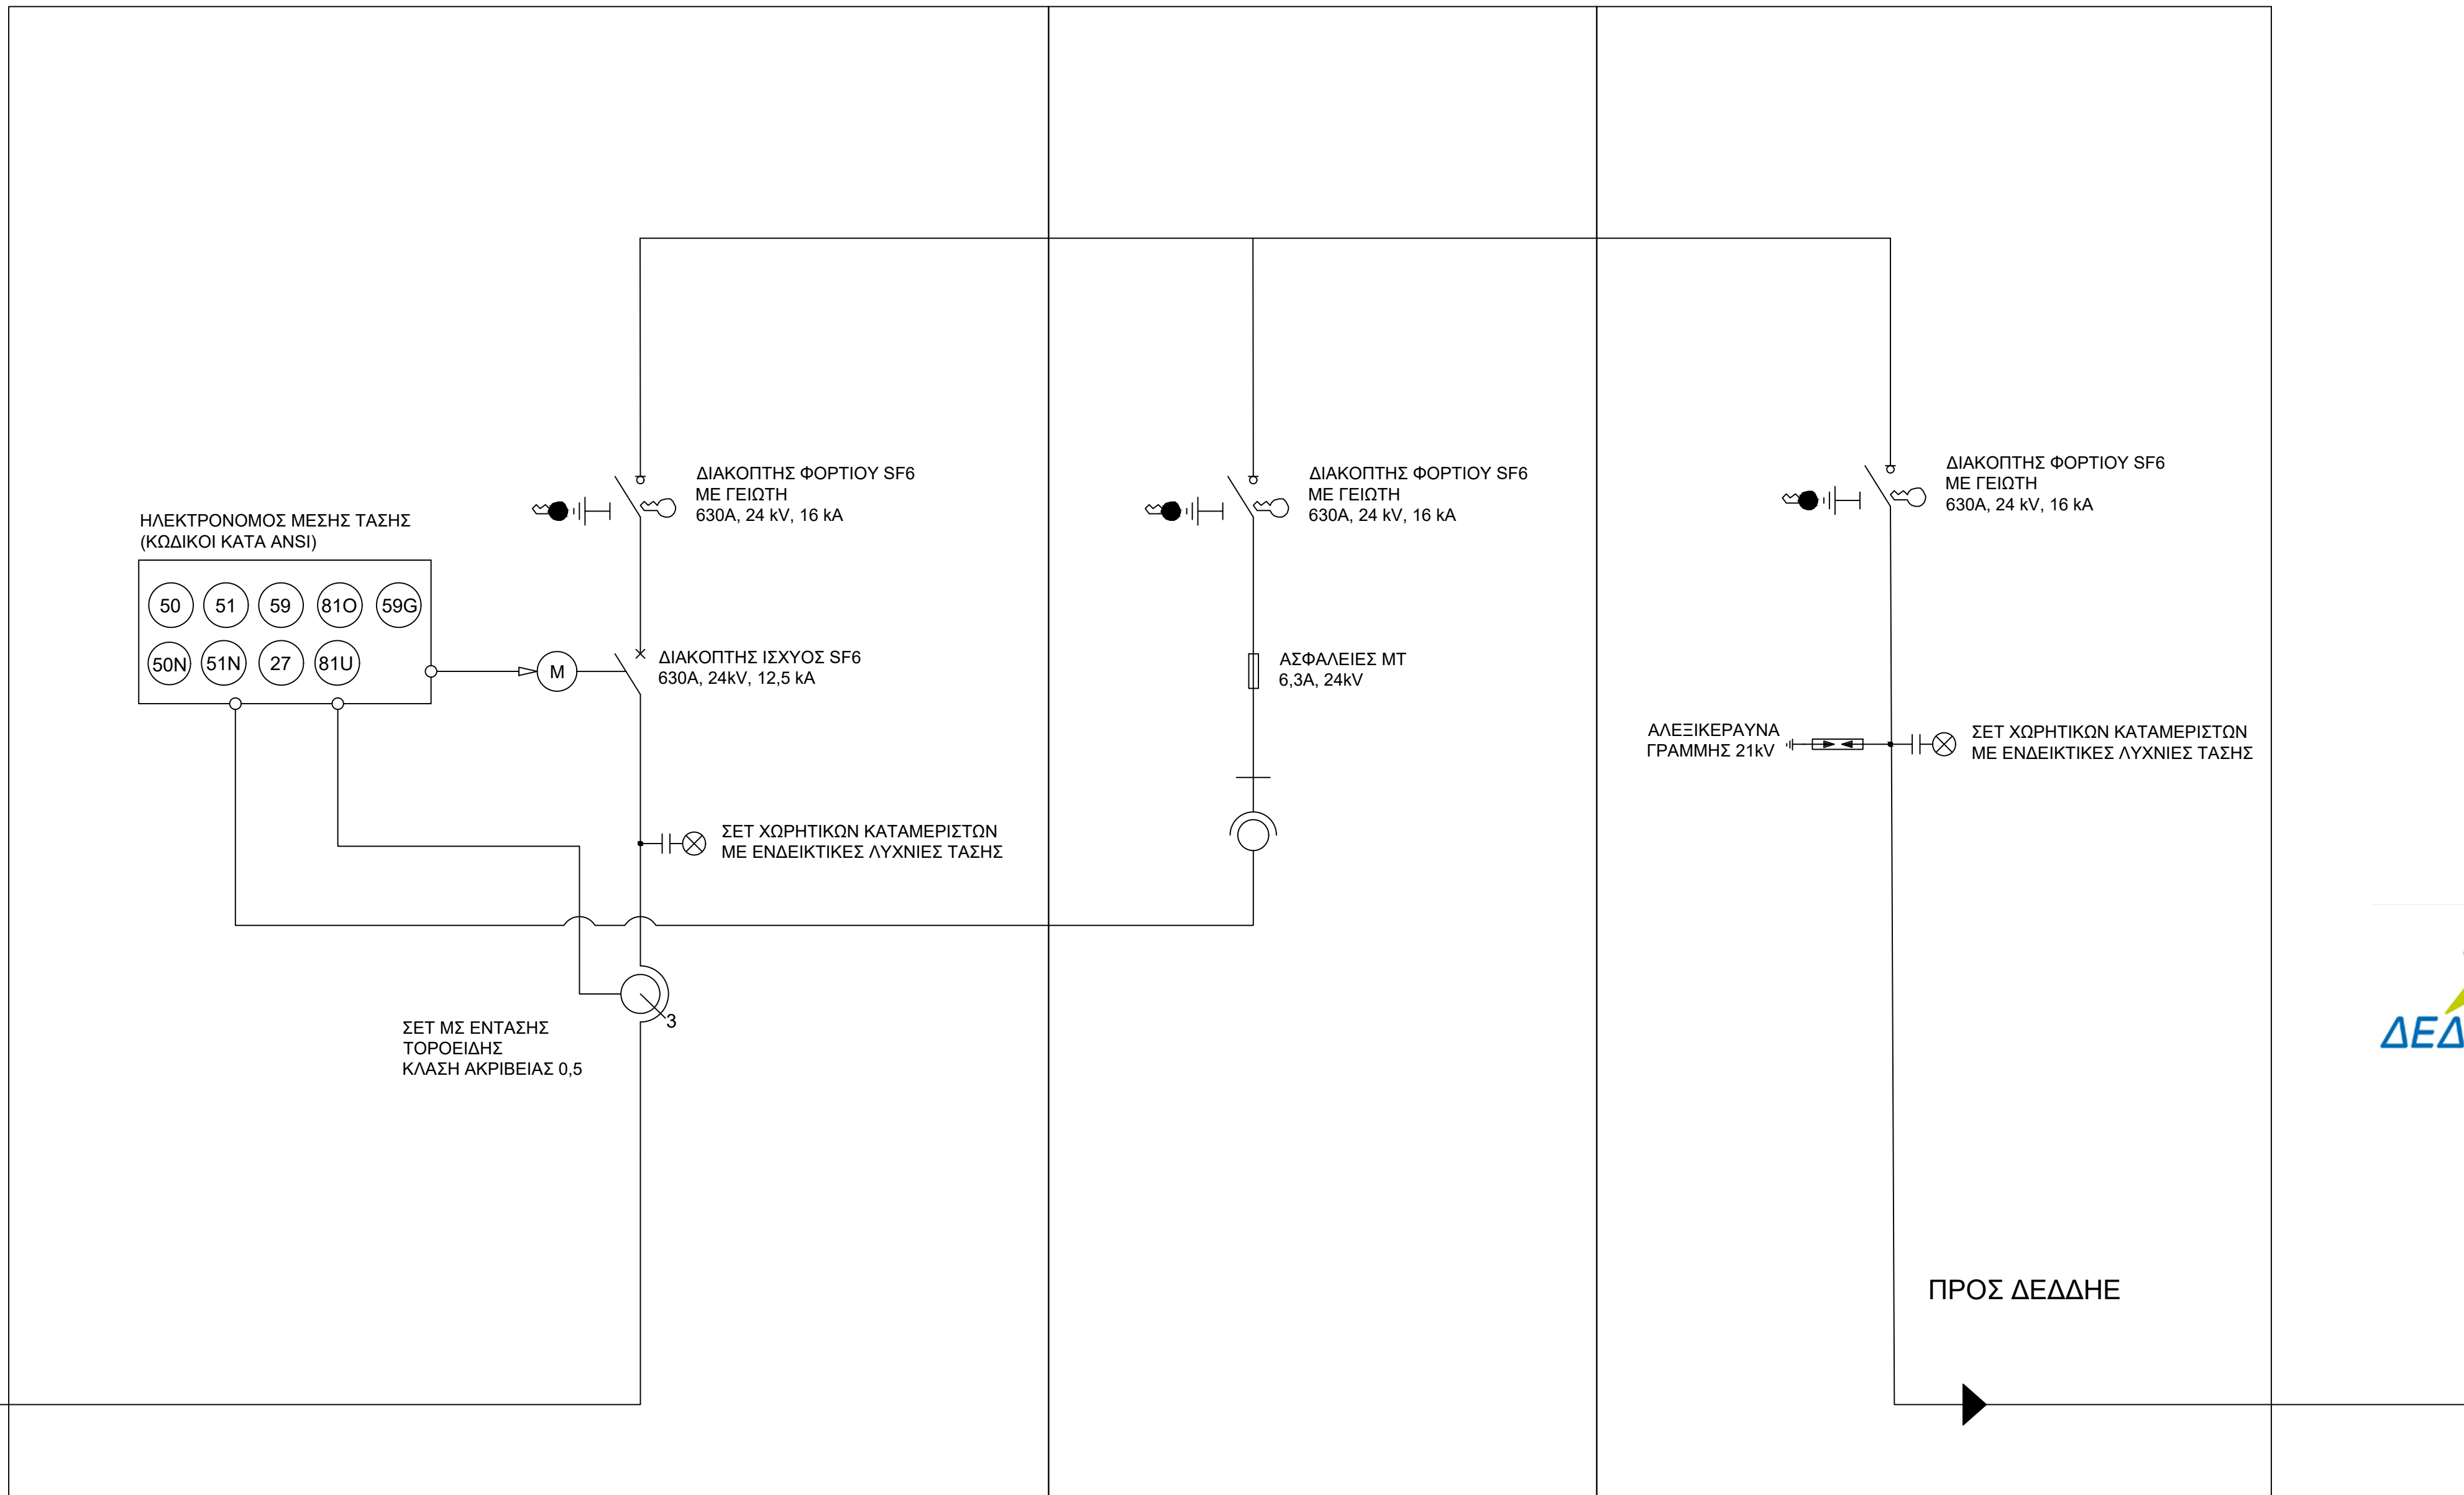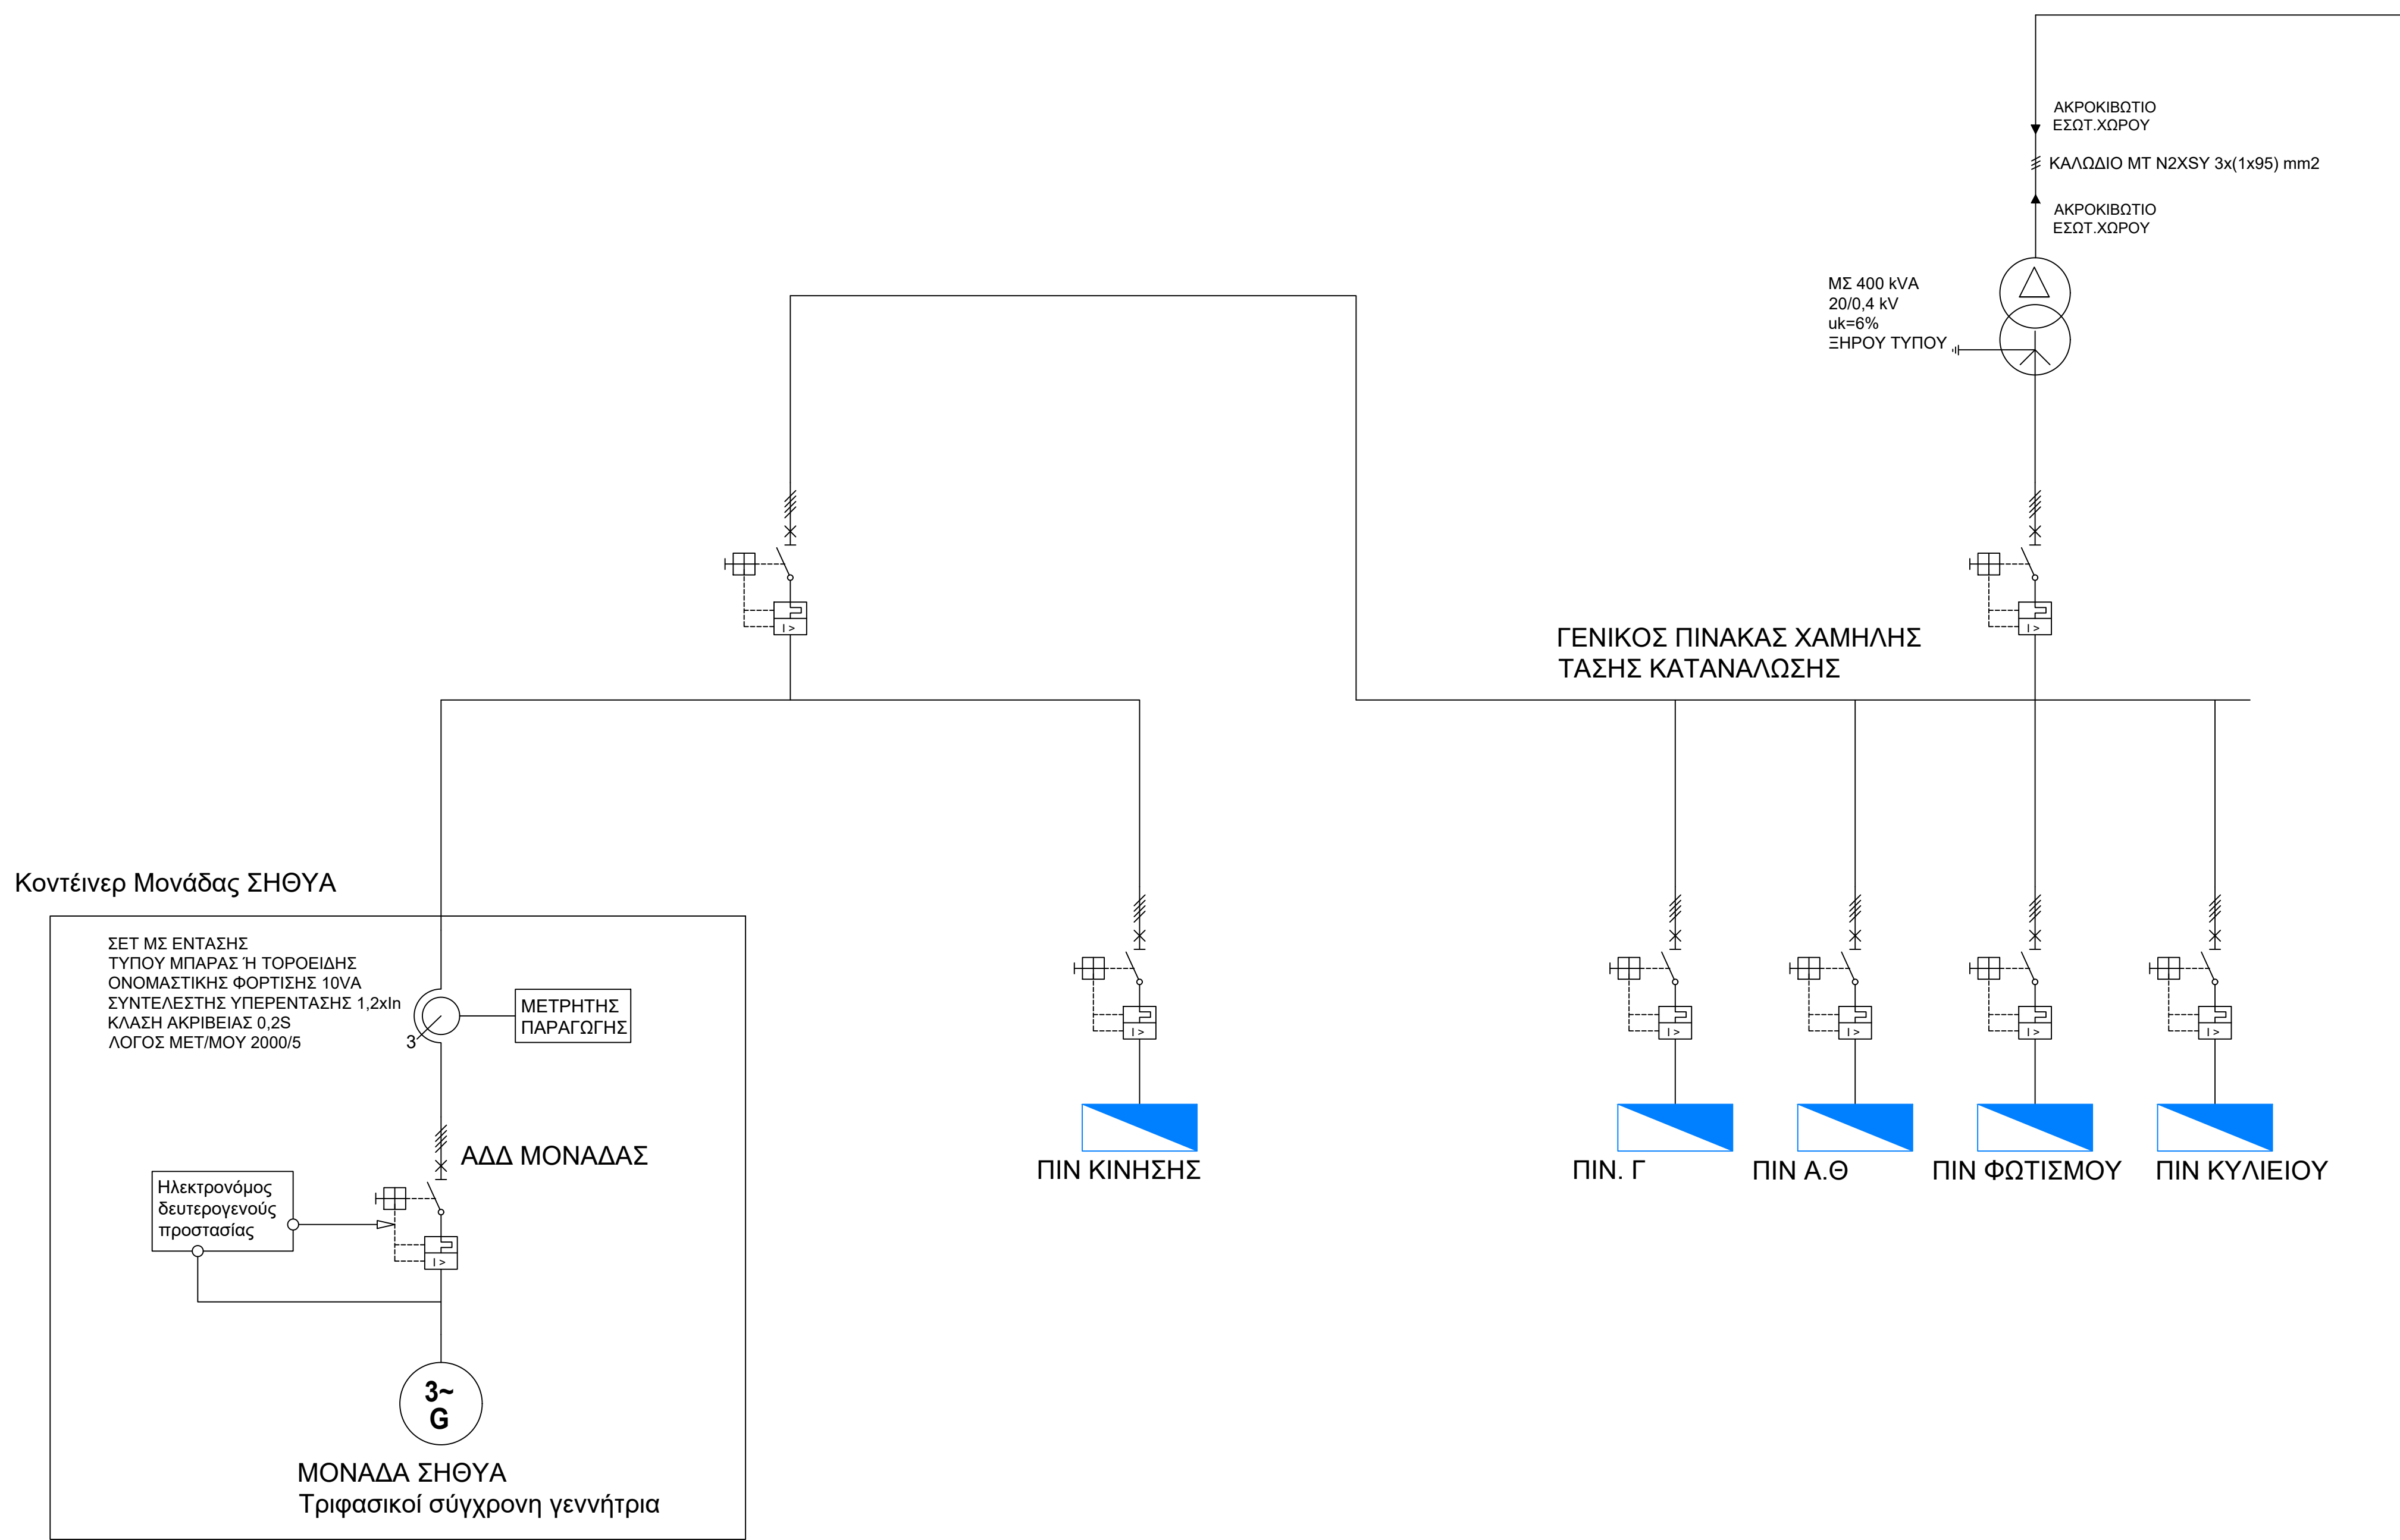

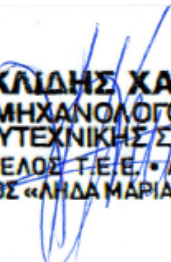ΙΔΙΟΚΤΗΤΗΣ	ΔΗΜΟΣ ΚΟΜΟΤΗΝΗΣ		
ΤΙΤΛΟΣ ΕΡΓΟΥ	ΕΝΕΡΓΕΙΑΚΗ ΑΝΑΒΑΘΜΙΣΗ ΔΗΜΟΤΙΚΟΥ ΚΟΛΥΜΒΗΤΗΡΙΟΥ ΚΟΜΟΤΗΝΗΣ		
ΘΕΣΗ ΕΡΓΟΥ	Γρηγορίου Μαρασλή 2 Κομοτηνή		
ΜΕΛΕΤΗΤΕΣ	 Ενεργειακές Τεχνολογίες ΜΕΛΕΤΗ • ΕΠΙΒΛΕΨΗ ΤΕΧΝΙΚΩΝ ΕΝΕΡΓΕΙΑΚΩΝ ΕΡΓΩΝ ΧΑΡΑΛΑΜΠΟΣ ΚΟΥΚΛΙΔΗΣ, Μηχανολόγος Μηχανικός Α.Π.Θ. Οικισμός Αγίου Μαρτίου, Θέρμη		
ΘΕΜΑ ΣΧΕΔΙΟΥ	ΜΟΝΟΓΡΑΜΜΙΚΟ ΔΙΑΓΡΑΜΜΑ ΣΗΘΥΑ	ΑΡΙΘΜΟΣ ΣΧΕΔΙΟΥ	
		ELEC-SLD	
ΚΑΙΜΑΚΑ	-		
ΧΡΟΝΟΣ ΜΕΛΕΤΗΣ	ΙΟΥΛΙΟΣ 2025		
Ο ΣΥΝΤΑΞΑΣ ΜΗΧΑΝΙΚΟΣ			
 ΚΟΥΚΛΙΔΗΣ ΧΑΡΑΛΑΜΠΟΣ ΔΙΠΛ. ΜΗΧΑΝΟΛΟΓΟΣ ΜΗΧΑΝΙΚΟΣ ΠΡΑΓΜΑΤΟΠΟΙΗΣΗ ΣΧΟΛΗΣ Α.Π.Θ. ΜΕΛΟΣ Τ.Ε.Ε. - ΑΜ. 7.2.4.3 ΟΙΚΙΣΜΟΣ «ΑΓΙΟΥ ΜΑΡΤΙΝΟΥ» - ΘΕΡΜΗ			
ΘΕΩΡΗΣΗ ΥΠΗΡΕΣΙΑΣ			