


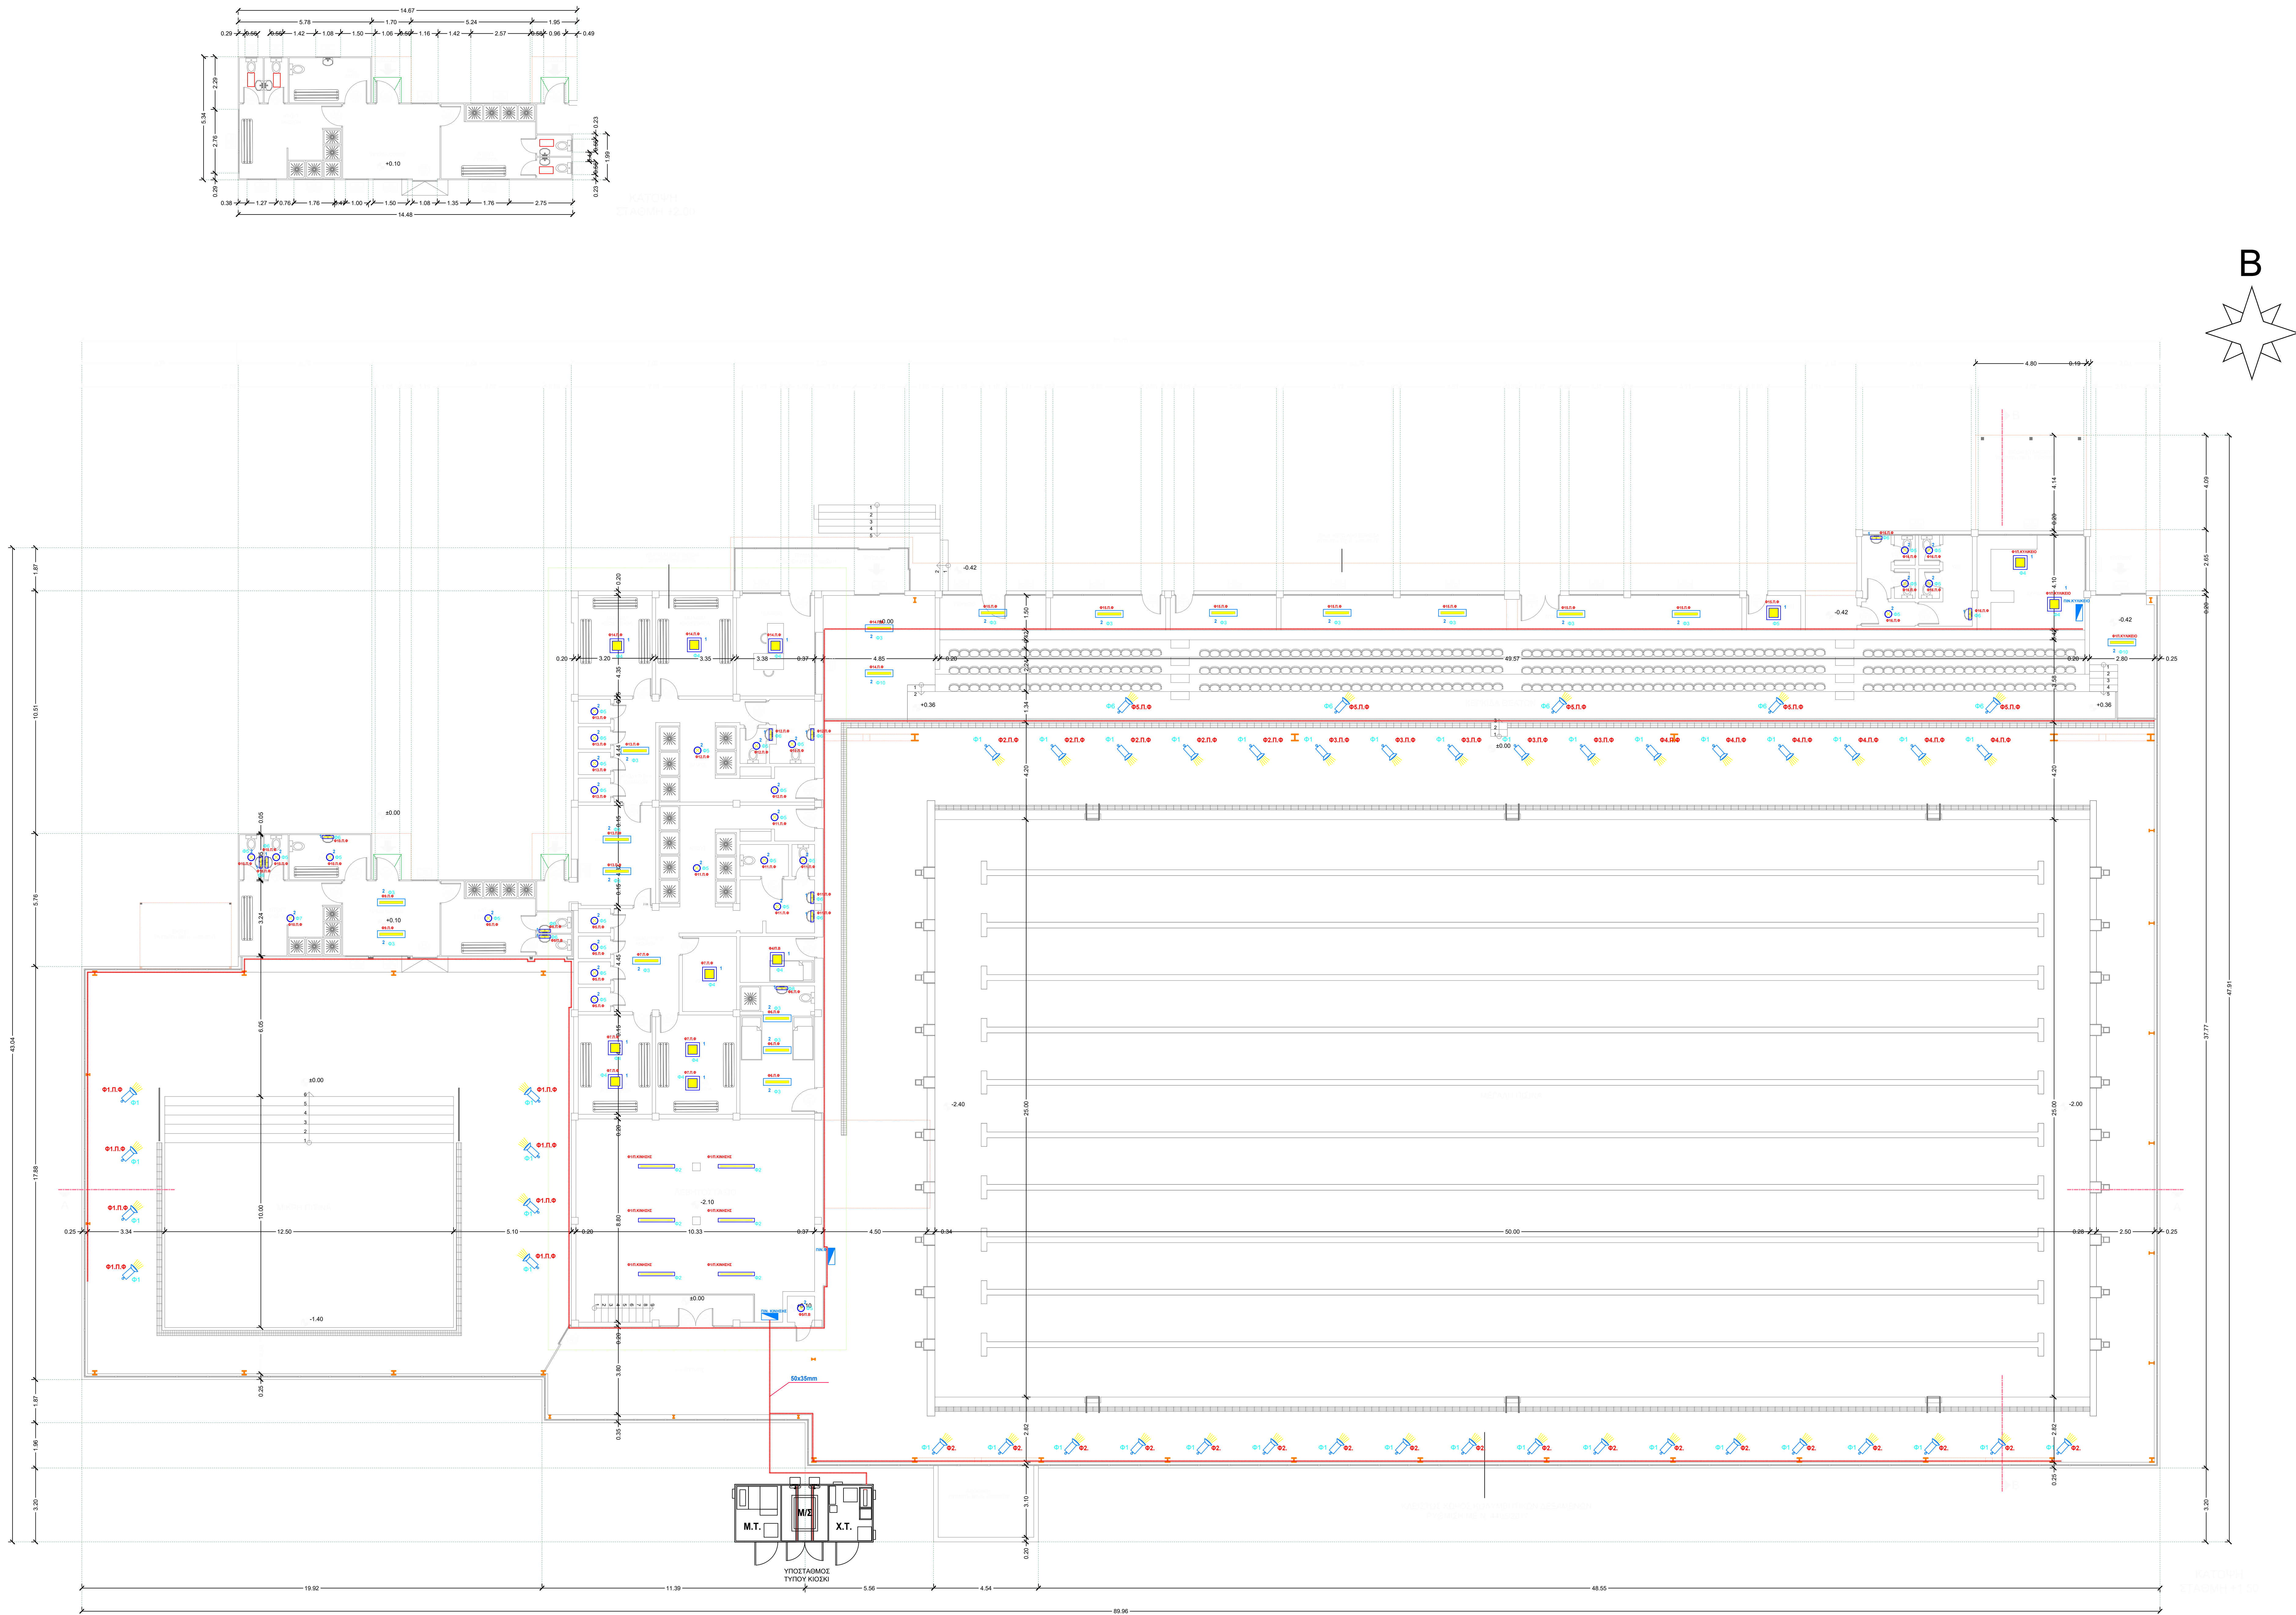

ΙΔΙΟΚΤΗΤΗΣ	ΔΗΜΟΣ ΚΟΜΟΤΗΝΗΣ		
ΤΙΤΛΟΣ ΕΡΓΟΥ	Ενεργειακή Αναβάθμιση του Κλειστού Κολυμβητηρίου Δ. Κομοτηνής		
ΘΕΣΗ ΕΡΓΟΥ	ΓΡΗΓΟΡΙΟΥ ΜΑΡΑΣΛΗ 2 ΚΟΜΟΤΗΝΗ		
ΜΕΛΕΤΗΤΗΣ			
ΘΕΜΑ ΣΧΕΔΙΟΥ	ΣΥΣΤΗΜΑ ΦΩΤΙΣΜΟΥ LED		ΑΡΙΘΜΟΣ ΣΧΕΔΙΟΥ
			ELEC-LI-1
ΚΑΙΝΑΚΑ	1:100		
ΧΡΟΝΟΣ ΜΕΛΕΤΗΣ	ΙΟΥΝΙΟΣ 2024		
Ο ΣΥΝΤΑΞΑΣ ΜΗΧΑΝΙΚΟΣ			
ΘΕΩΡΗΤΗ ΥΠΟΓΡΑΦΑΣ			