


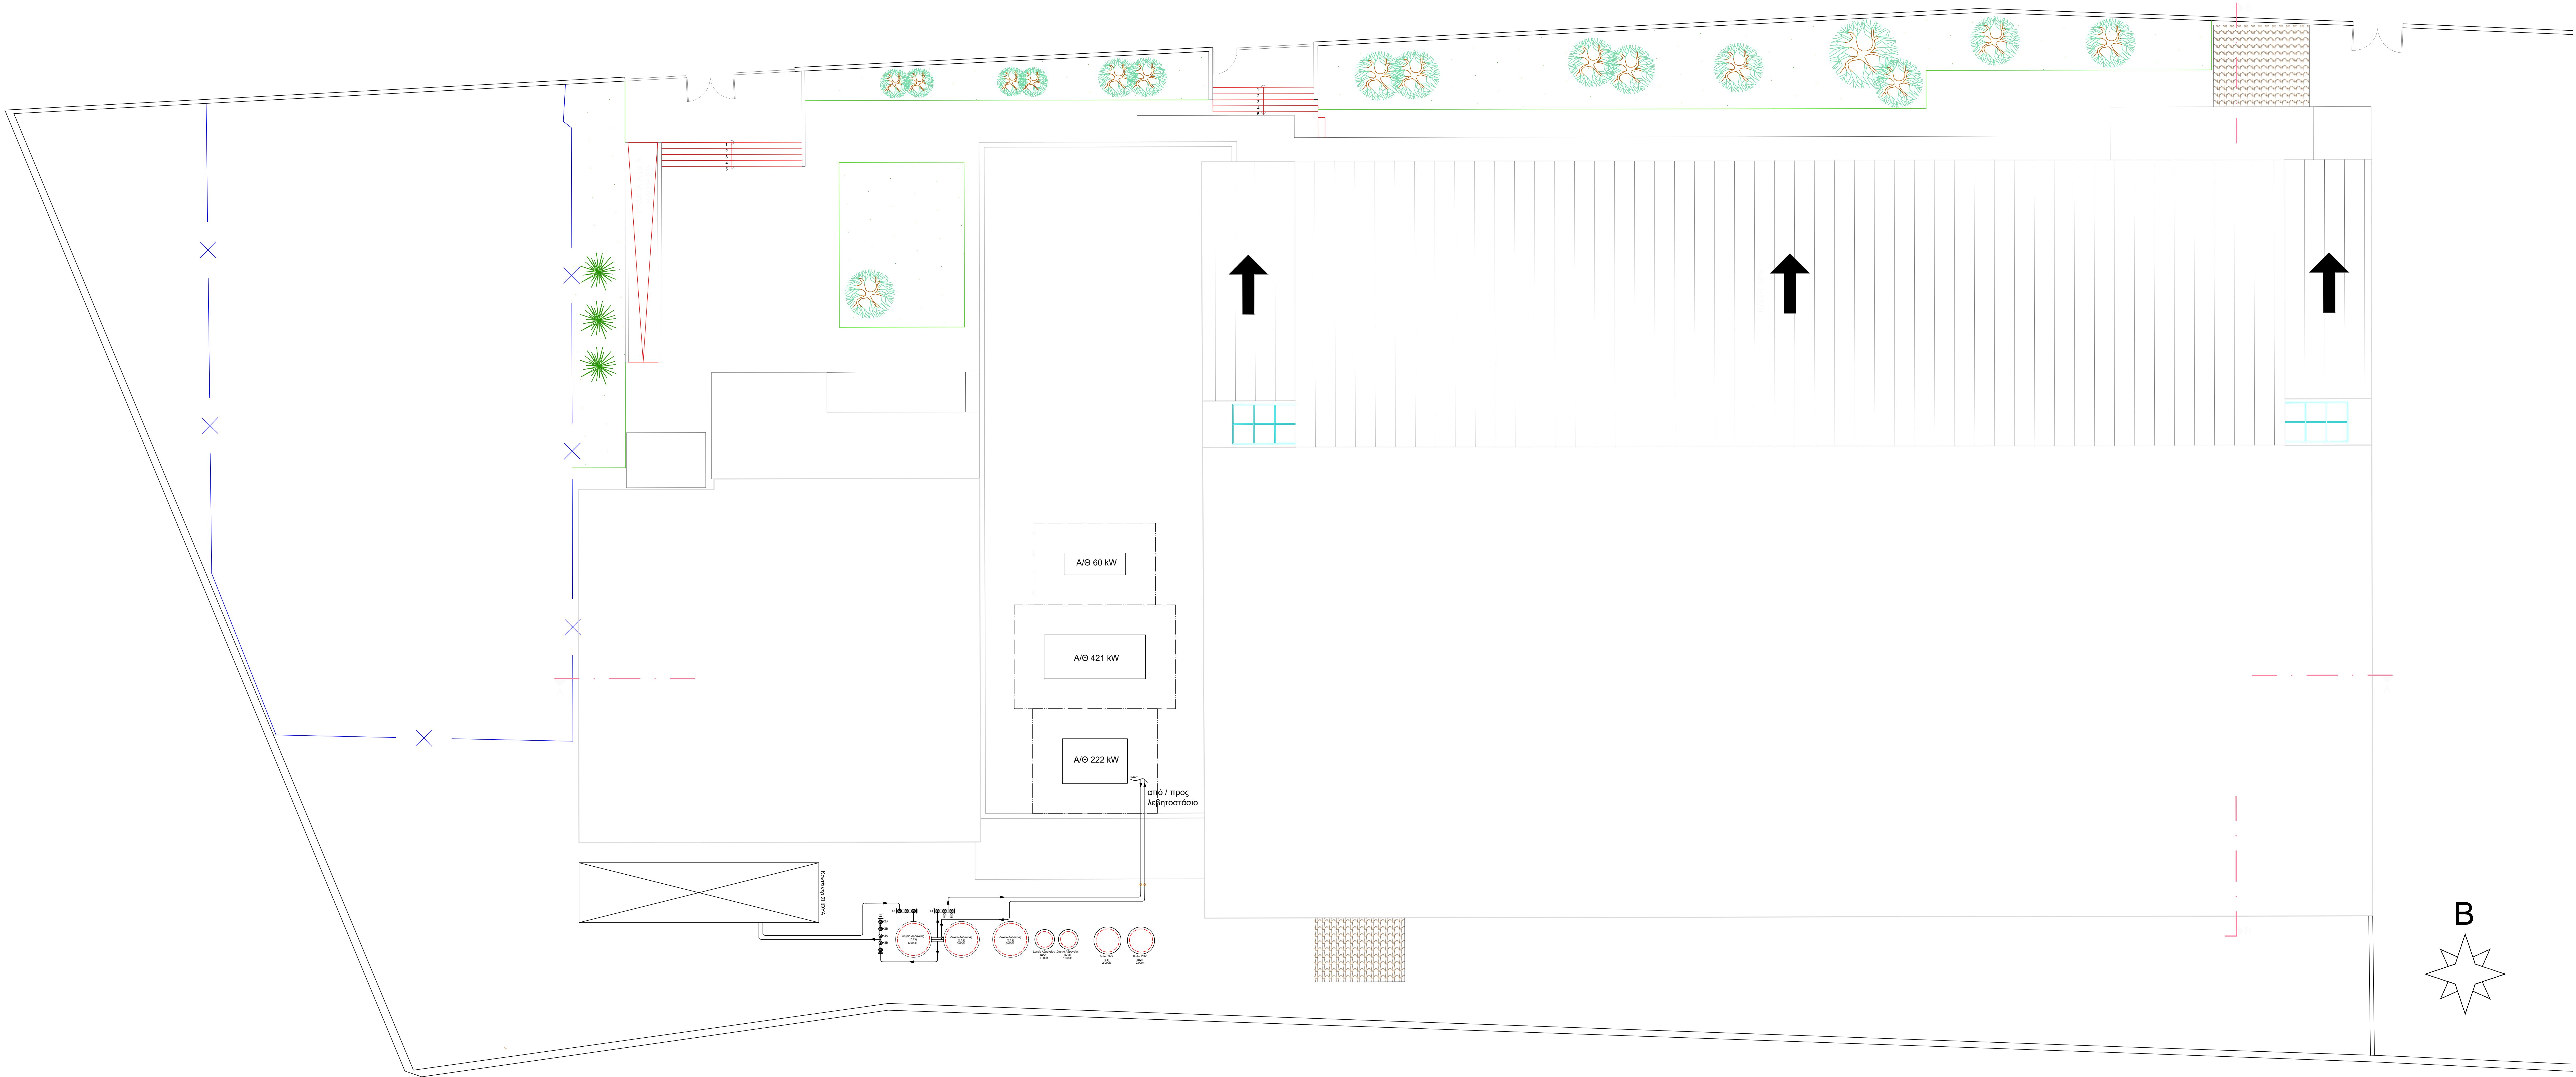

ΕΡΓΟΔΟΤΗΣ: ΔΗΜΟΣ ΚΟΜΟΤΗΝΗΣ	
ΔΙΕΥΘΥΝΣΗ ΤΕΧΝΙΚΩΝ ΥΠΗΡΕΣΙΩΝ ΚΑΙ ΠΕΡΙΒΑΛΛΟΝΤΟΣ ΔΗΜΟΥ ΚΟΜΟΤΗΝΗΣ	
ΟΜΑΔΑ ΑΠΟΤΥΠΩΣΗΣ: ΙΜΠΡΑΜ ΜΠΕΛΓΚΙΝ - ΑΡΧΙΤΕΚΤΟΝ ΜΗΧΑΝΙΚΟΣ (ΣΥΜΒΑΣΗ ΕΡΓΑΣΙΑΣ ΙΔΙΩΤ. ΔΙΚΑΙΟΥ ΟΡΙΣΜΕΝΟΥ ΧΡΟΝΟΥ ΣΟΧ 1/2022/ ΑΡ. ΑΠΟΦ. 4805/15.11.2022) ΖΑΜΠΟΓΛΟΥ ΦΑΙΔΩΝ - ΑΓΡΟΝΟΜΟΣ ΤΟΠΟΓΡΑΦΟΣ ΜΗΧΑΝΙΚΟΣ (ΣΥΜΒΑΣΗ ΕΡΓΑΣΙΑΣ ΙΔΙΩΤ. ΔΙΚΑΙΟΥ ΟΡΙΣΜΕΝΟΥ ΧΡΟΝΟΥ ΣΟΧ 1/2022/ ΑΡ. ΑΠΟΦ. 4805/15.11.2022)	
ΕΡΓΟ: Ενεργειακή Αναβάθμιση του Κλειστού Κολυμβητηρίου Δ. Κομοτηνής	
ΘΕΣΗ ΕΡΓΟΥ: ΓΡΗΓΟΡΙΟΥ ΜΑΡΑΣΛΗ 2 ΚΟΜΟΤΗΝΗ	
ΑΡ. ΣΧΕΔΙΟΥ: ΗΜ1	ΜΕΛΕΤΗ: ΗΜ ΕΓΚΑΤΑΣΤΑΣΕΩΝ
ΤΙΤΛΟΣ ΣΧΕΔΙΟΥ: ΧΩΡΟΘΕΤΗΣΗ ΕΞΟΠΛΙΣΜΟΥ	ΚΑΛΑΜΑ: 1:100
ΣΥΝΤΑΞΗ:	ΘΕΩΡΗΣΗ:
ΗΜΕΡΟΜΗΝΙΑ: ΙΟΥΝΙΟΣ 2024	