
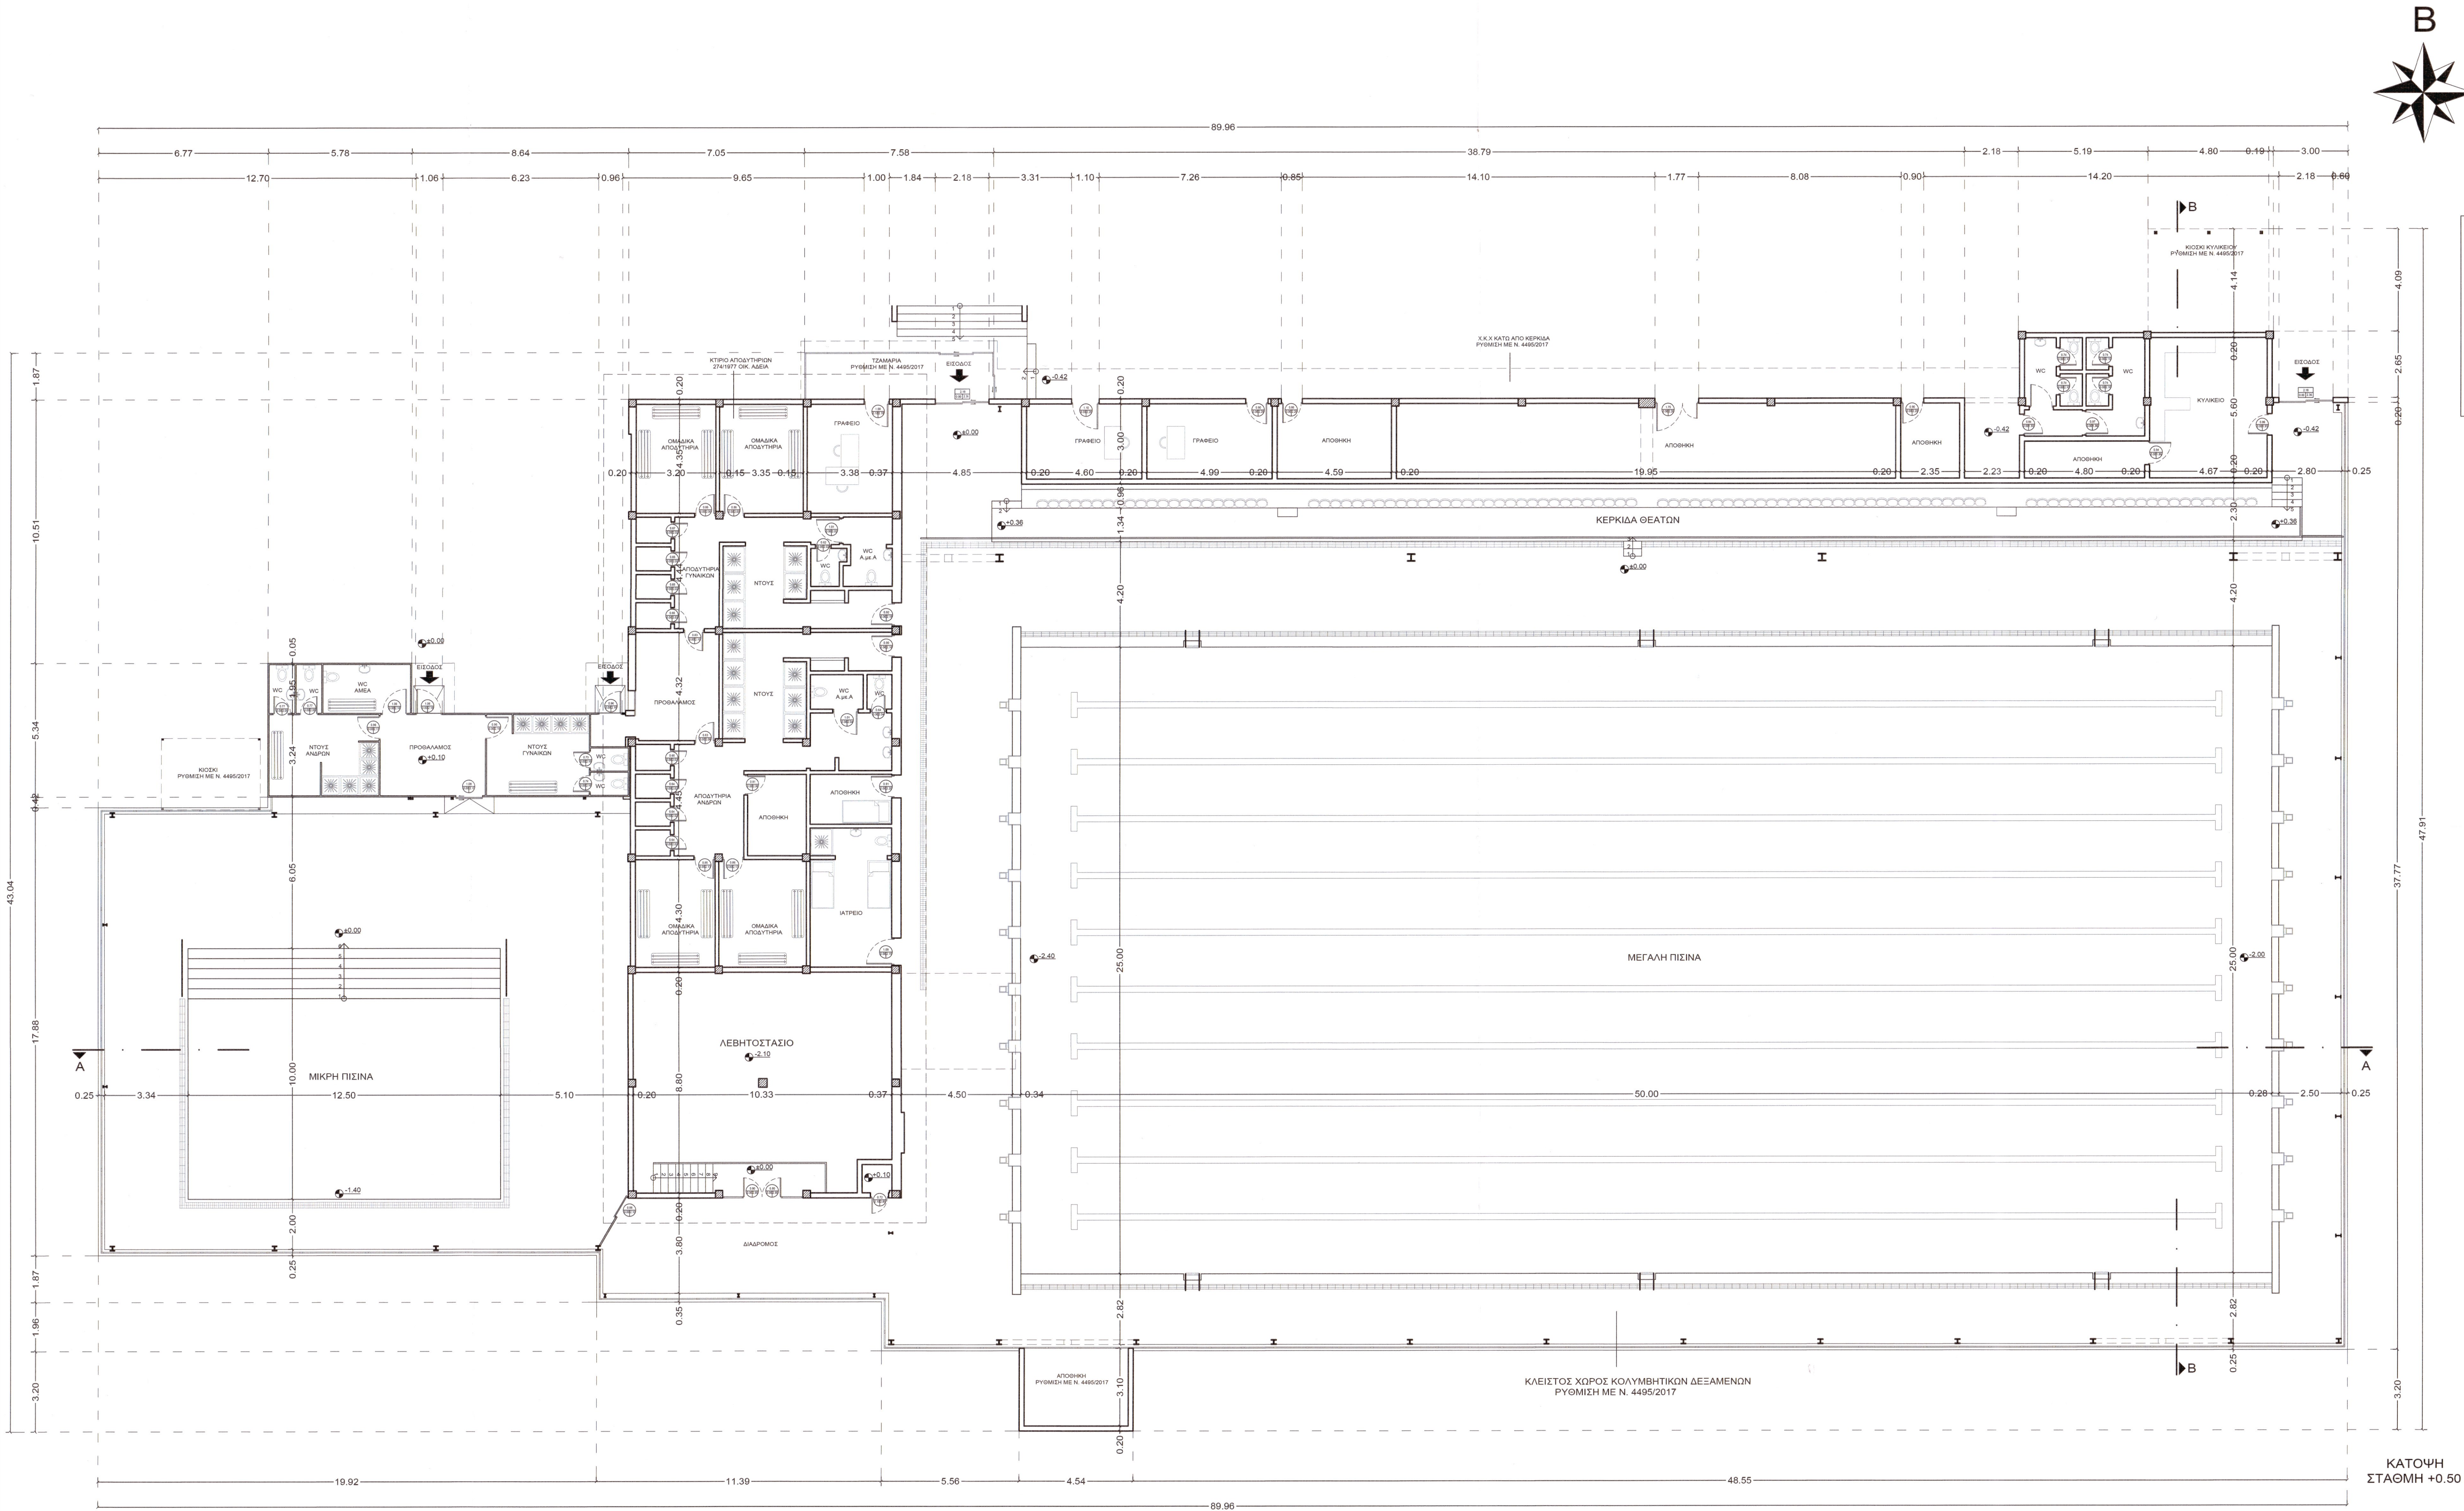


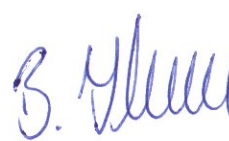

ΕΜΒΑΔΟΜΕΤΡΗΣΕΙΣ	
1)	ΚΤΙΡΙΟ ΑΠΟΔΥΤΗΡΙΩΝ (274/1977 ΟΙΚ. ΑΔΕΙΑ): 339,19 τ.μ.
2)	ΚΥΛΙΚΕΙΟ W.C. (274/1977 ΟΙΚ. ΑΔΕΙΑ): 60,00 τ.μ.
3)	ΜΕΤΑΛΛΙΚΟ ΣΤΕΓΑΣΤΡΟ, ΞΥΛΙΝΑ ΣΤΕΓΑΣΤΡΑ, ΚΙΟΣΚΙΑ, ΤΖΑΜΑΡΙΑ, ΧΟΡΟΙ ΚΥΡΙΑΣ ΧΡΗΣΗΣ (Χ.Κ.Χ), ΒΟΗΘΗΤΙΚΟΙ ΧΩΡΟΙ (Β.Χ) (ΡΥΘΜΙΣΗ ΜΕ ΤΗΝ Α/Α: 10952542 ΔΗΛΩΣΗ ΣΤΟΝ Ν.4495/2017): 2.724,64 τ.μ.
ΣΥΝΟΛΙΚΗ ΕΠΙΦΑΝΕΙΑ ΠΟΥ ΠΡΟΣΜΕΤΡΑΤΑΙ ΣΤΗΝ ΔΟΜΗΣΗ: 3.123,83 τ.μ.	

ΕΡΓΟΔΟΤΗΣ: ΔΗΜΟΣ ΚΟΜΟΤΗΝΗΣ			
ΔΙΕΥΘΥΝΣΗ ΤΕΧΝΙΚΩΝ ΥΠΗΡΕΣΙΩΝ ΚΑΙ ΠΕΡΙΒΑΛΛΟΝΤΟΣ ΔΗΜΟΥ ΚΟΜΟΤΗΝΗΣ			
ΟΜΑΔΑ ΑΠΟΤΥΠΩΣΗΣ: ΙΜΠΡΑΜ ΜΠΕΛΓΚΙΝ - ΑΡΧΙΤΕΚΤΩΝ ΜΗΧΑΝΙΚΟΣ (ΣΥΜΒΑΣΗ ΕΡΓΑΣΙΑΣ ΙΔΙΩΤ. ΔΙΚΑΙΟΥ ΟΡΙΣΜΕΝΟΥ ΧΡΟΝΟΥ ΣΟΧ 1/2022/ ΑΡ. ΑΠΟΦ. 4805/15.11.2022) ΖΑΜΠΟΥΛΟΥ ΦΑΙΔΩΝ - ΑΓΡΟΝΟΜΟΣ ΤΟΠΟΓΡΑΦΟΣ ΜΗΧΑΝΙΚΟΣ (ΣΥΜΒΑΣΗ ΕΡΓΑΣΙΑΣ ΙΔΙΩΤ. ΔΙΚΑΙΟΥ ΟΡΙΣΜΕΝΟΥ ΧΡΟΝΟΥ ΣΟΧ 1/2022/ ΑΡ. ΑΠΟΦ. 4805/15.11.2022)			
ΕΡΓΟ:		ΔΗΜΟΤΙΚΟ ΚΟΛΥΜΒΗΤΗΡΙΟ ΚΟΜΟΤΗΝΗΣ	
ΘΕΣΗ ΕΡΓΟΥ:		ΓΡΗΓΟΡΙΟΥ ΜΑΡΑΣΛΗ 2 ΚΟΜΟΤΗΝΗ	
ΑΡ. ΣΧΕΔΙΟΥ:		A0	ΜΕΛΕΤΗ: ΑΠΟΤΥΠΩΣΗ ΑΡΧΙΤΕΚΤΟΝΙΚΩΝ
ΤΙΤΛΟΣ ΣΧΕΔΙΟΥ:		ΚΑΤΟΨΗ ΣΤΑΘΜΗ +0.50	ΚΑΙΜΑΚΑ: 1:100
ΣΥΝΤΑΞΗ:  ΙΜΠΡΑΜ ΜΠΕΛΓΚΙΝ ΑΡΧΙΤΕΚΤΩΝ ΜΗΧΑΝΙΚΟΣ		ΘΕΩΡΗΣΗ:  ΠΑΣΣΟΥ ΔΕΣΠΟΙΝΑ ΗΛΕΚΤΡΟΛΟΓΟΣ ΜΗΧΑΝΙΚΟΣ	
ΗΜΕΡΟΜΗΝΙΑ: ΑΠΡΙΛΙΟΣ 2023			