



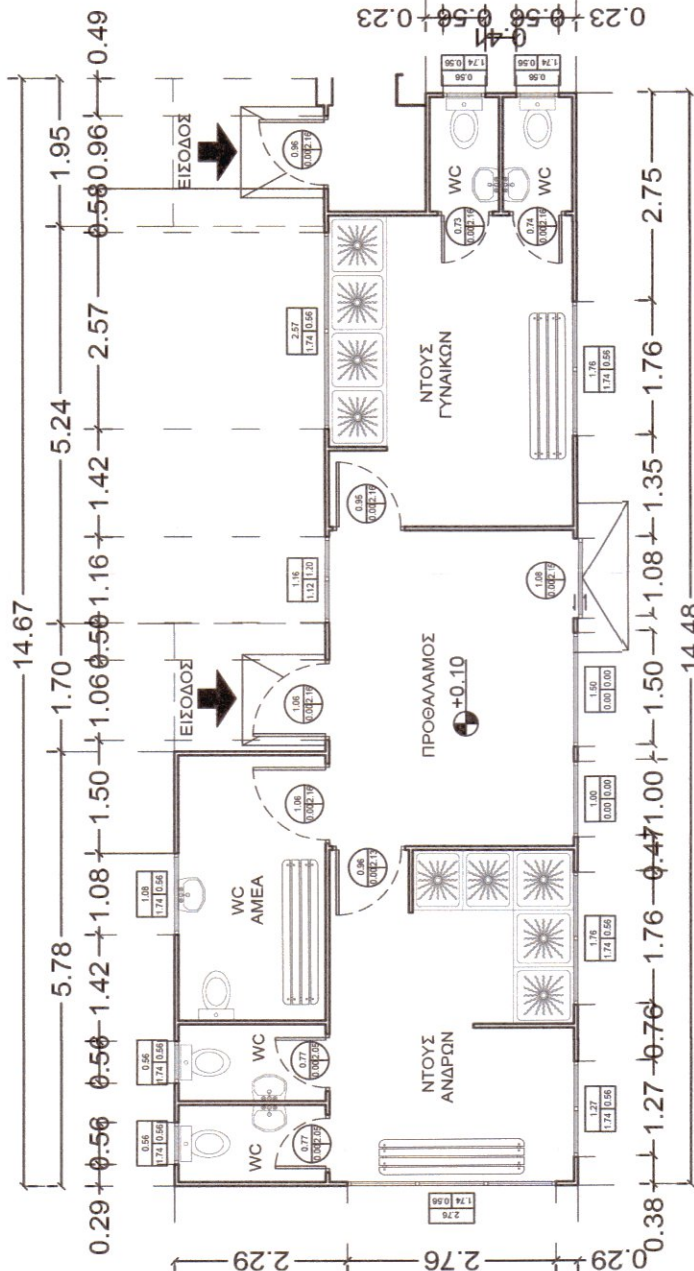

ΚΑΤΟΥΗ  
ΣΤΑΘΜΗ +2.00

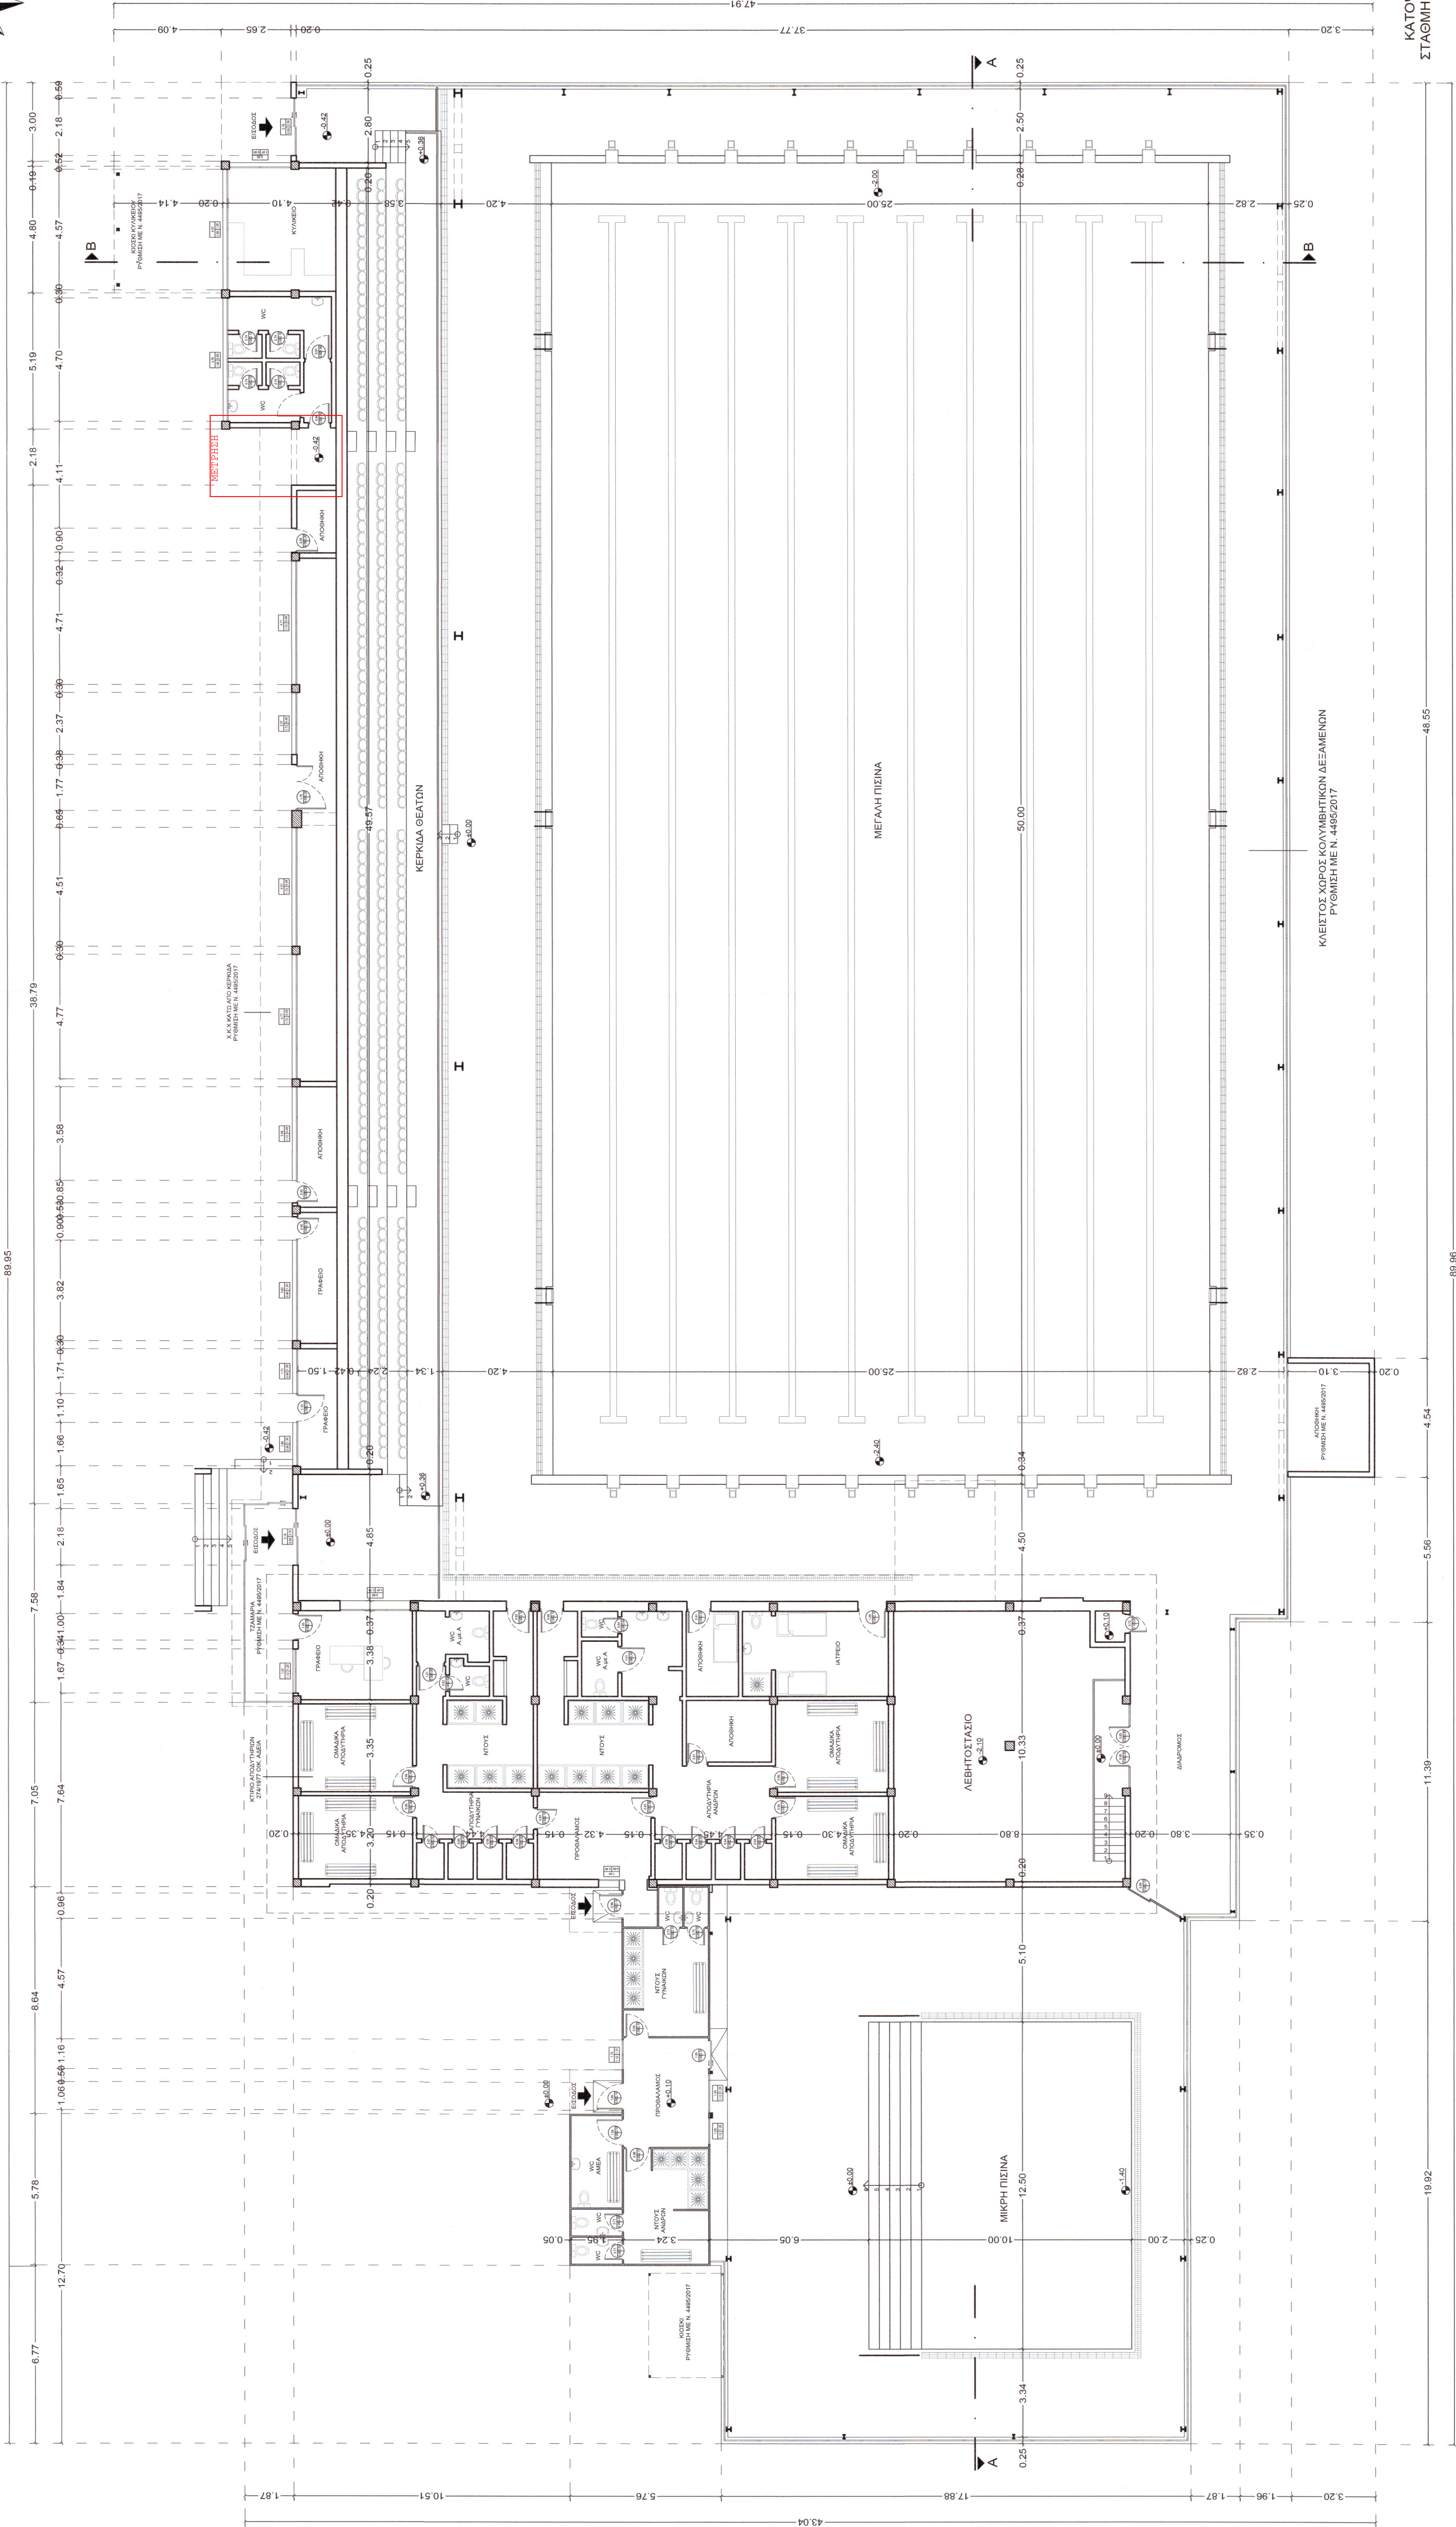

ΚΑΤΟΥΗ  
ΣΤΑΘΜΗ +1.50

### ΕΜΒΑΔΟΜΕΤΡΗΣΕΙΣ

- 1) ΚΤΙΡΙΟ ΑΠΟΔΥΤΗΡΙΩΝ (274/1977 ΟΙΚ. ΑΔΕΙΑ): 339,19 Τ.Μ.
- 2) ΚΥΛΙΚΕΙΟ W.C. (274/1977 ΟΙΚ. ΑΔΕΙΑ): 80,00 Τ.Μ.
- 3) ΜΕΤΑΛΛΙΚΟ ΣΤΕΓΑΣΤΡΟ, ΞΥΛΙΝΑ ΣΤΕΓΑΣΤΡΑ, ΚΙΟΣΚΙΑ, ΤΖΑΜΑΡΙΑ, ΧΟΡΟΙ ΚΥΡΙΑΣ ΧΡΗΣΗΣ (Χ.Κ.Χ), ΒΟΗΘΗΤΙΚΟΙ ΧΟΡΟΙ (Β.Χ) (ΡΥΘΜΙΣΗ ΜΕ ΤΗΝ Α/Α: 10852542 ΔΗΛΩΣΗ ΣΤΟΝ Ν.4495/2017): 2.724,64 Τ.Μ.

ΣΥΝΟΛΙΚΗ ΕΠΙΦΑΝΕΙΑ ΠΟΥ ΠΡΟΣΜΕΤΡΑΤΑΙ ΣΤΗΝ ΔΟΜΗΣΗ: 3.123,83 Τ.Μ.

|   |                                 |                 |                          |
|---|---------------------------------|-----------------|--------------------------|
| ΕΡΓΟΔΟΣΗ   |                                 | ΔΗΜΟΣ ΚΟΜΟΤΗΝΗΣ |                          |
| ΔΙΕΥΘΥΝΣΗ ΤΕΧΝΙΚΩΝ ΥΠΗΡΕΣΙΩΝ ΚΑΙ ΠΕΡΙΒΑΛΛΟΝΤΟΣ<br>ΔΗΜΟΥ ΚΟΜΟΤΗΝΗΣ   |                                 |                 |                          |
| ΟΜΑΔΑ ΑΝΤΙΣΤΡΕΦΗΣ<br>ΙΜΠΡΑΜ ΜΠΕΛΓΚΙΝ - ΑΡΧΙΤΕΚΤΟΝ ΜΗΧΑΝΙΚΟΣ<br>(ΣΥΜΒΛΗ ΕΡΓΑΣΙΑΣ ΔΙΩΤ. ΔΙΚΑΙΟΥ ΟΡΙΣΜΕΝΟΥ ΧΡΟΝΟΥ ΣΧ/Σ 1/2022 ΑΡ. ΑΠΟΦ. 4805/15.11.2022)<br>ΖΑΜΠΟΤΑΛΟΥ ΦΑΙΔΩΝ - ΑΓΡΟΝΟΜΟΣ ΤΟΠΟΓΡΑΦΟΣ ΜΗΧΑΝΙΚΟΣ<br>(ΣΥΜΒΛΗ ΕΡΓΑΣΙΑΣ ΔΙΩΤ. ΔΙΚΑΙΟΥ ΟΡΙΣΜΕΝΟΥ ΧΡΟΝΟΥ ΣΧ/Σ 1/2022 ΑΡ. ΑΠΟΦ. 4805/15.11.2022) |                                 |                 |                          |
| ΕΡΓΟ:   | ΔΗΜΟΤΙΚΟ ΚΟΛΥΜΒΗΤΗΡΙΟ ΚΟΜΟΤΗΝΗΣ |                 |                          |
| ΘΕΜΑ ΕΡΓΟΥ:   | ΓΡΗΓΟΡΙΟΥ ΜΑΡΑΣΛΗ 2 ΚΟΜΟΤΗΝΗ    |                 |                          |
| ΑΡ. ΣΧΕΔΙΟΥ:   | A1                              | ΜΕΛΕΤΗ          | ΑΠΟΤΥΠΩΣΗ ΑΡΧΙΤΕΚΤΟΝΙΚΩΝ |
| ΤΙΤΛΟΣ ΣΧΕΔΙΟΥ:   | ΚΑΤΟΥΗ ΣΤΑΘΜΗ + 1.50<br>+ 2.00  |                 | ΚΩΔΙΚΑΣ 1:100            |
| ΣΥΝΤΑΞΗ:   | ΒΕΡΝΙΚΗ                         |                 |                          |

ΙΜΠΡΑΜ ΜΠΕΛΓΚΙΝ  
ΑΡΧΙΤΕΚΤΟΝ ΜΗΧΑΝΙΚΟΣ



ΗΜΕΡΟΜΗΝΙΑ ΑΠΡΙΛΙΟΣ 2023