
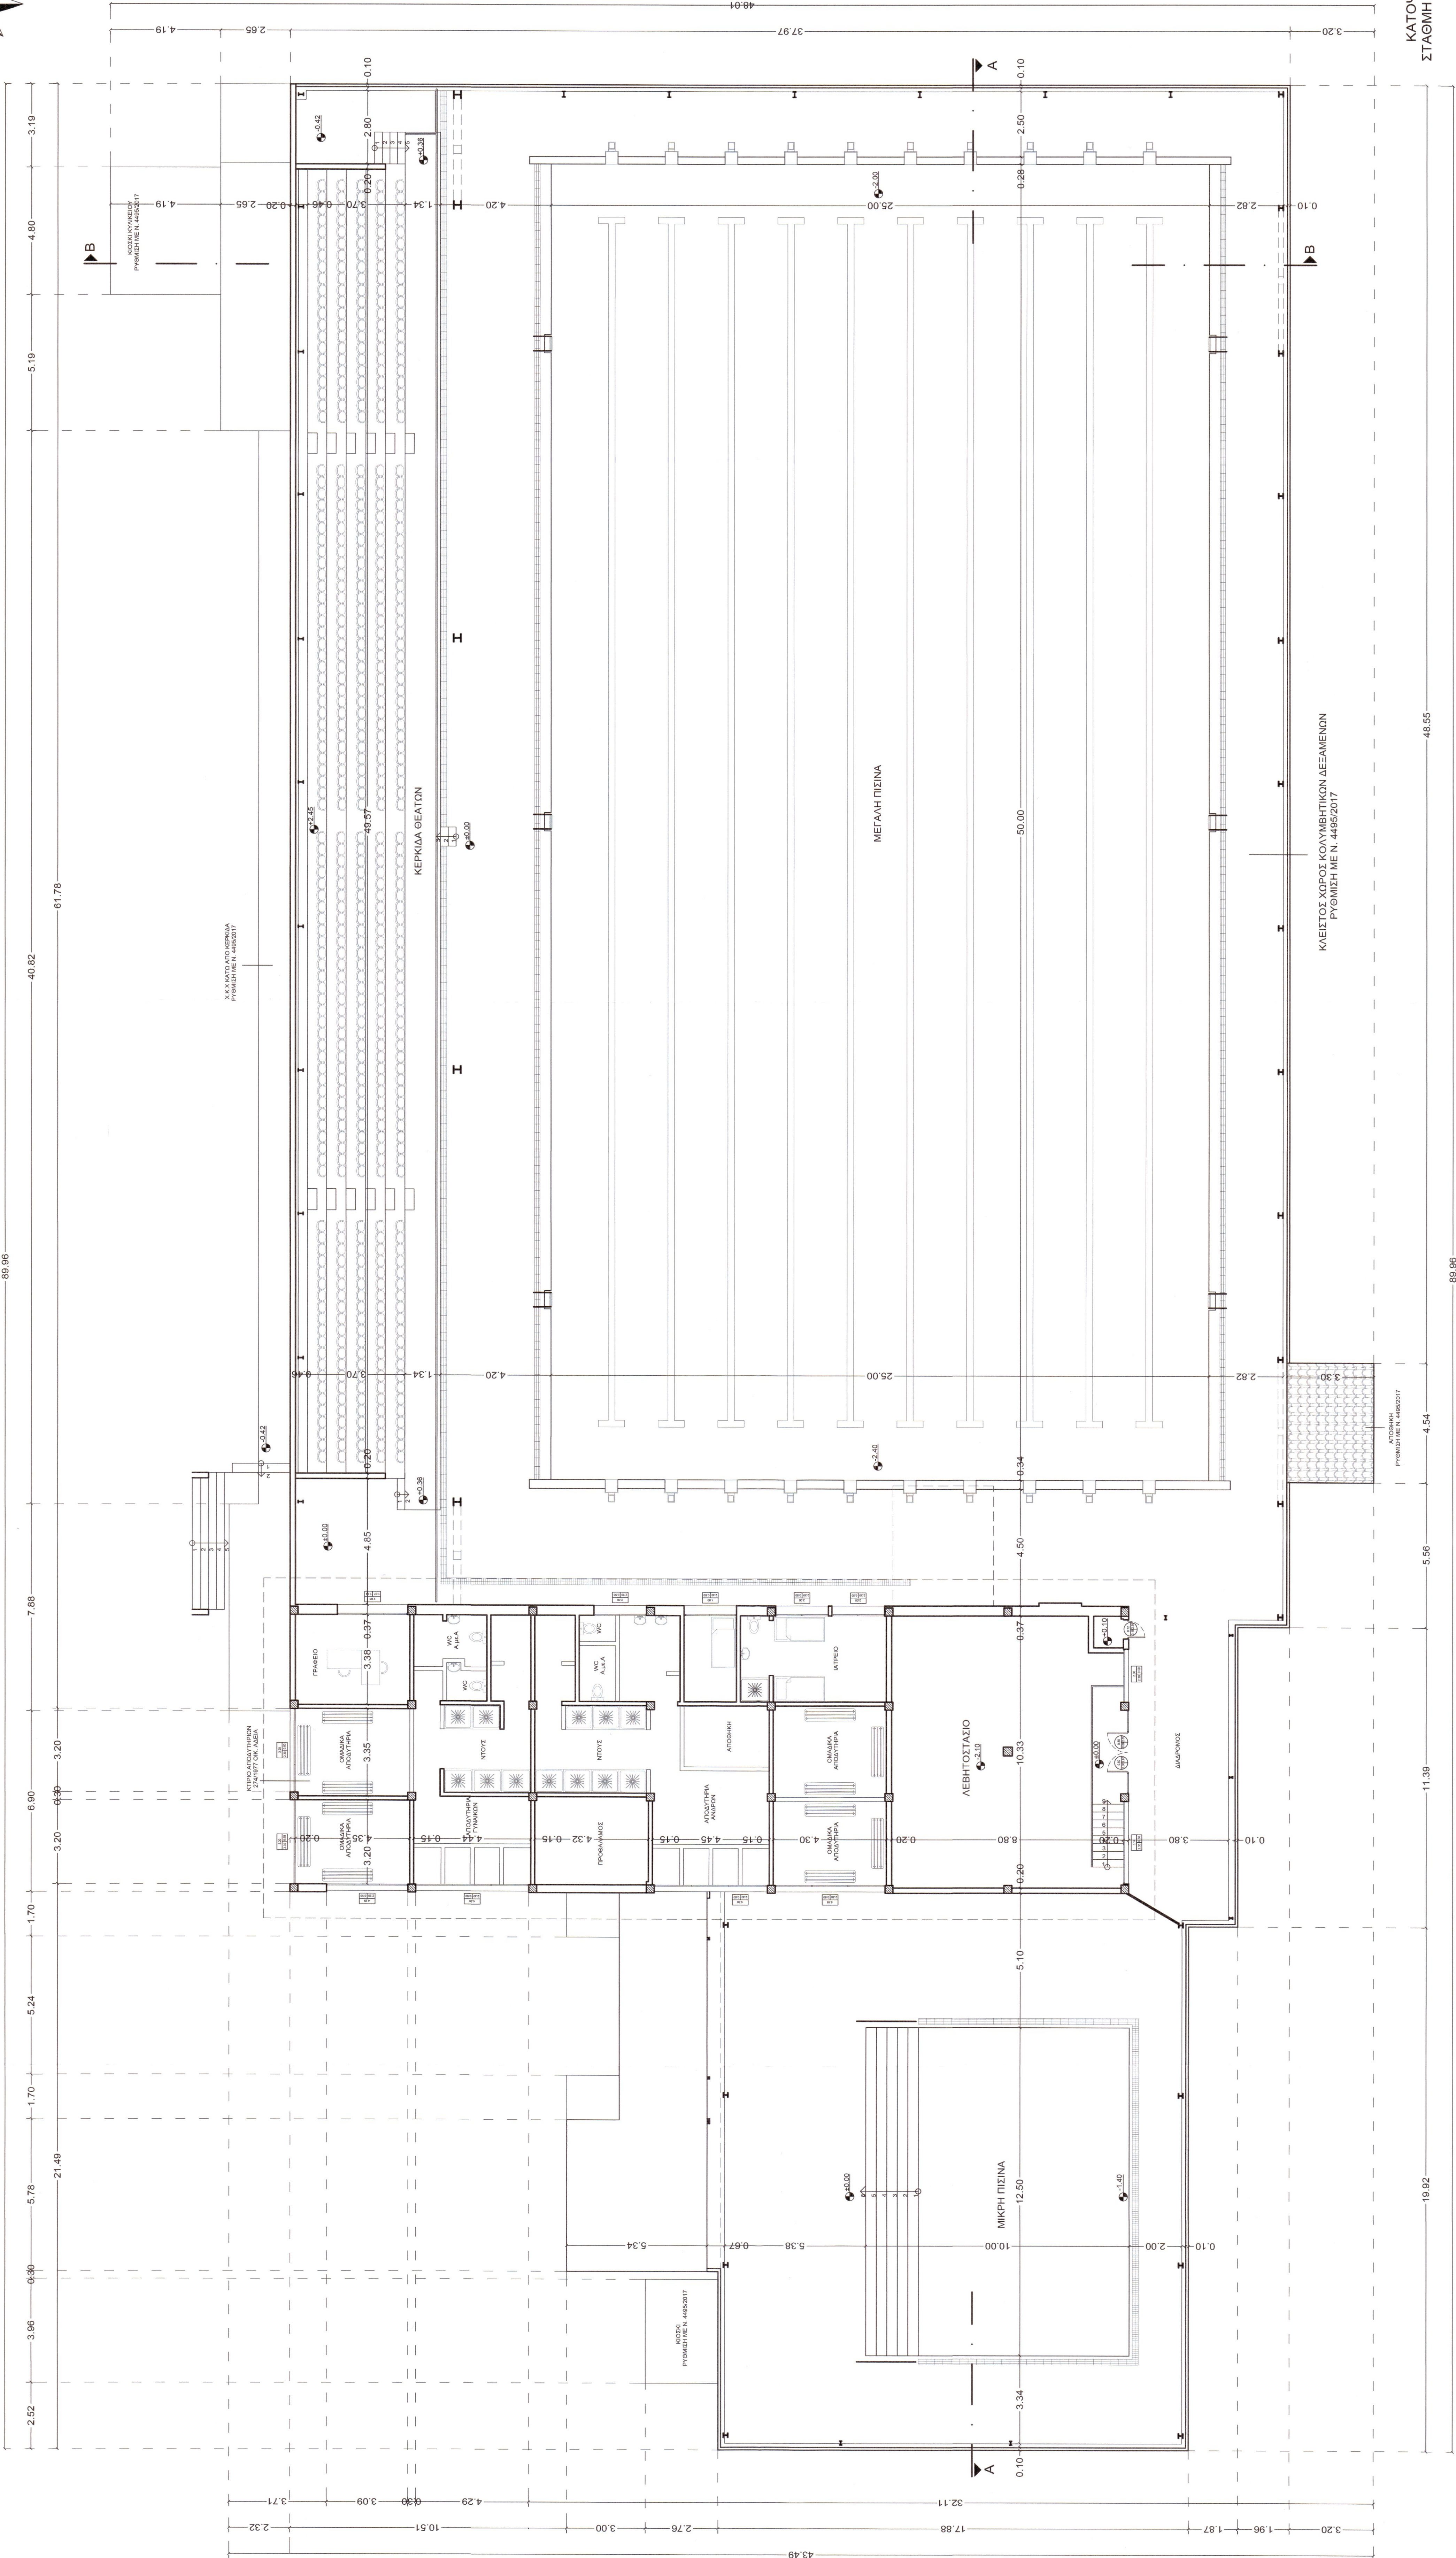


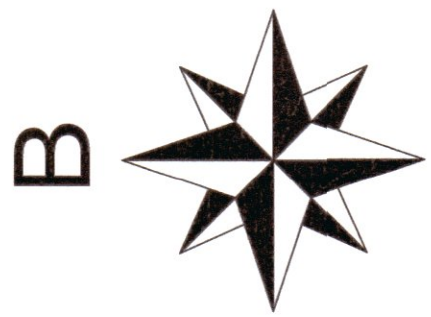

ΕΜΒΑΔΟΜΕΤΡΗΣΕΙΣ

- 1) ΚΤΙΡΙΟ ΑΠΟΔΥΤΗΡΙΩΝ (274/1977 ΟΙΚ. ΑΔΕΙΑ): 339,19 τ.μ.
- 2) ΚΥΛΙΚΕΙΟ W.C. (274/1977 ΟΙΚ. ΑΔΕΙΑ): 60,00 τ.μ.
- 3) ΜΕΤΑΛΛΙΚΟ ΣΤΕΓΑΣΤΡΟ, ΣΥΛΙΝΑ ΣΤΕΓΑΣΤΡΑ, ΚΙΟΣΚΙΑ, ΤΖΑΜΑΡΙΑ, ΧΟΡΟΙ ΚΥΡΙΑΣ ΧΡΗΣΗΣ (Χ.Κ.Χ), ΒΟΗΘΗΤΙΚΟΙ ΧΩΡΟΙ (Β.Χ) (ΡΥΘΜΙΣΗ ΜΕ ΤΗΝ Δ/Α: 10952542 ΔΗΛΩΣΗ ΣΤΟΝ Ν.4495/2017): 2.724,64 τ.μ.

ΣΥΝΟΛΙΚΗ ΕΠΙΦΑΝΕΙΑ ΠΟΥ ΠΡΟΣΜΕΤΡΑΤΑΙ ΣΤΗΝ ΔΟΜΗΣΗ: 3.123,83 τ.μ.

ΕΡΓΟΔΟΤΗΣ

ΔΗΜΟΣ ΚΟΜΟΤΗΝΗΣ

ΔΙΕΥΘΥΝΣΗ ΤΕΧΝΙΚΩΝ ΥΠΗΡΕΣΙΩΝ ΚΑΙ ΠΕΡΙΒΑΛΛΟΝΤΟΣ
ΔΗΜΟΥ ΚΟΜΟΤΗΝΗΣ

ΟΜΑΔΑ ΑΠΟΤΥΠΩΣΗΣ
ΙΜΠΡΑΜ ΜΠΕΛΓΚΚΙΝ - ΑΡΧΙΤΕΚΤΟΝ ΜΗΧΑΝΙΚΟΣ
(ΣΥΜΒΑΣΗ ΕΡΓΑΣΙΑΣ ΙΔΙΩΤ. ΔΙΚΑΙΟΥ ΟΡΙΣΜΕΝΟΥ ΧΡΟΝΟΥ ΣΟΧ 120222 ΑΡ. ΑΠΟΦ. 4895/15.11.2022)
ΖΑΜΠΟΤΑΛΟΥ ΦΑΙΔΩΝ - ΑΓΡΟΝΟΜΟΣ ΤΟΠΟΓΡΑΦΟΣ ΜΗΧΑΝΙΚΟΣ
(ΣΥΜΒΑΣΗ ΕΡΓΑΣΙΑΣ ΙΔΙΩΤ. ΔΙΚΑΙΟΥ ΟΡΙΣΜΕΝΟΥ ΧΡΟΝΟΥ ΣΟΧ 120222 ΑΡ. ΑΠΟΦ. 4895/15.11.2022)

ΕΓΓΡ.

ΔΗΜΟΤΙΚΟ ΚΟΛΥΜΒΗΤΗΡΙΟ ΚΟΜΟΤΗΝΗΣ

ΘΕΜΑ ΕΡΓΟΥ:

ΓΡΗΓΟΡΙΟΥ ΜΑΡΑΣΛΗ 2 ΚΟΜΟΤΗΝΗ

ΑΡ. ΣΧΕΔΙΟΥ:

A2

ΜΕΛΕΤΗ:

ΑΠΟΤΥΠΩΣΗ
ΑΡΧΙΤΕΚΤΟΝΙΚΩΝ

ΤΙΤΛΟΣ ΣΧΕΔΙΟΥ:

ΚΑΤΟΥΠΗ ΣΤΑΘΜΗ +2.60

ΚΥΜΑΚΑ

1:100

ΣΥΝΤΑΞΗ:

ΘΕΡΕΡΗΣ:

Β. Μπ.

ΙΜΠΡΑΜ ΜΠΕΛΓΚΚΙΝ
ΑΡΧΙΤΕΚΤΟΝ ΜΗΧΑΝΙΚΟΣ



ΗΜΕΡΟΜΗΝΙΑ:

ΑΠΡΙΛΙΟΣ 2023