
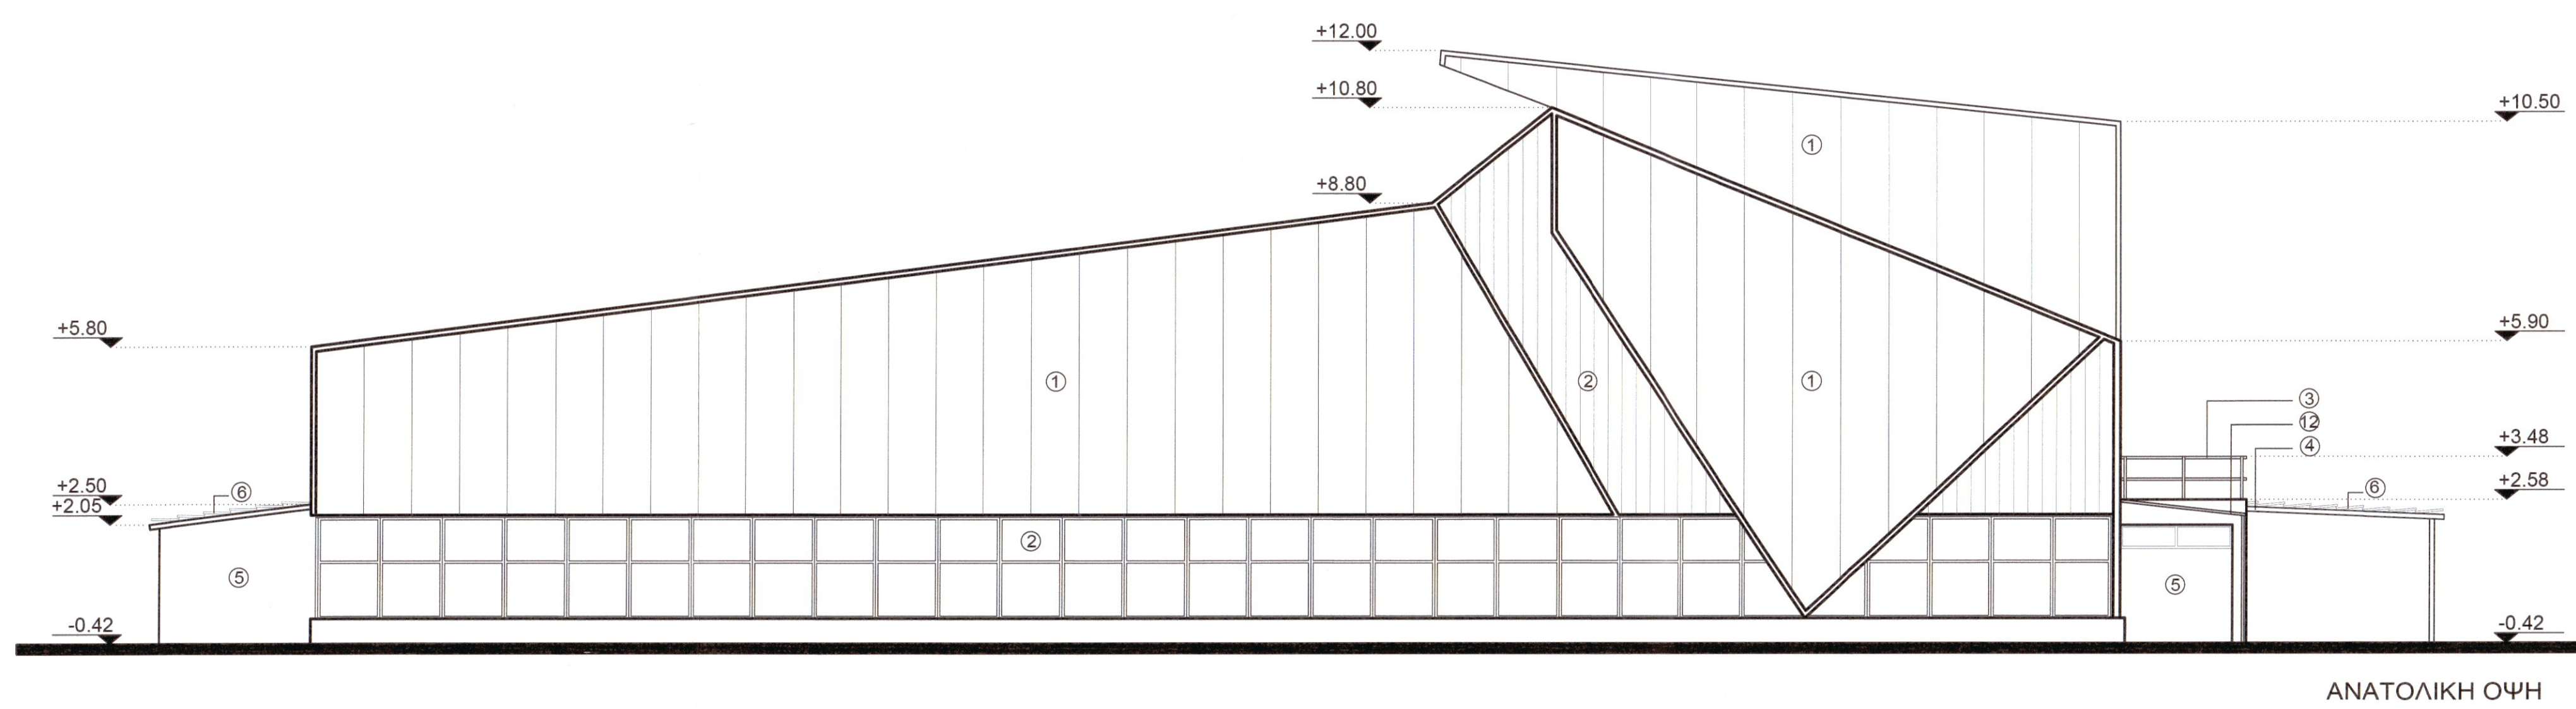
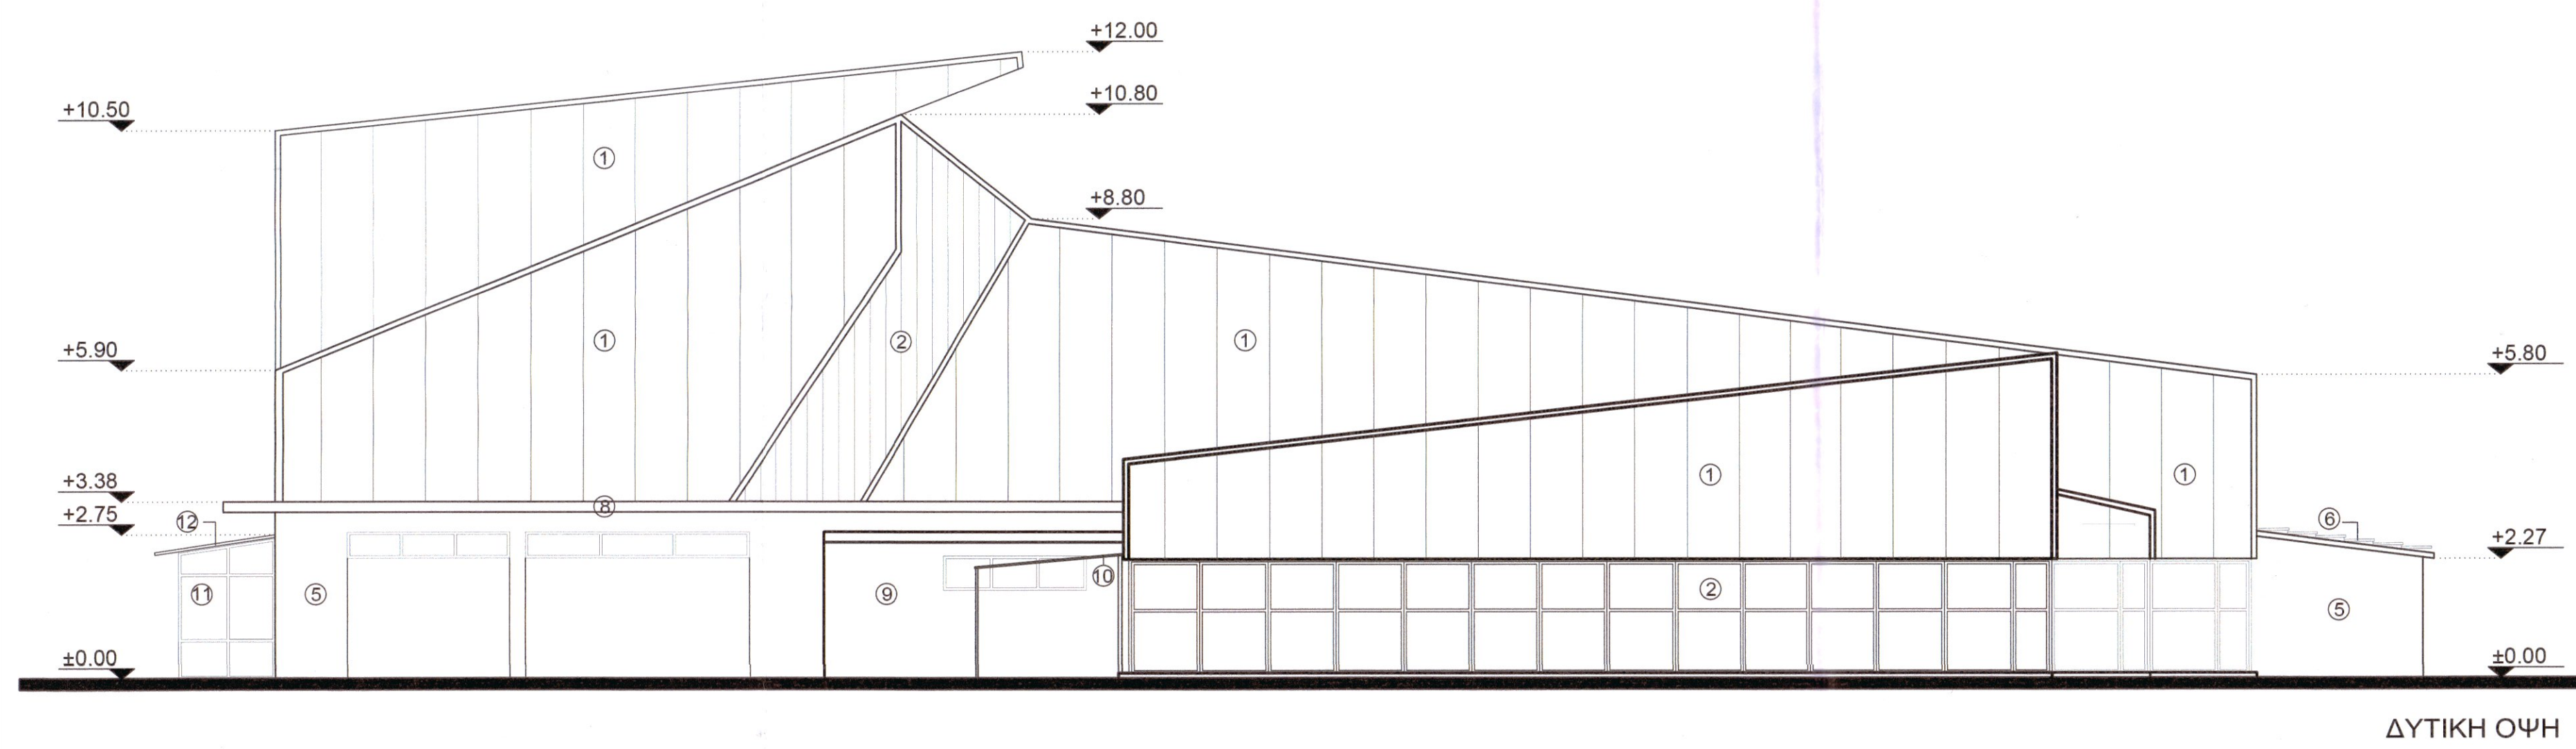
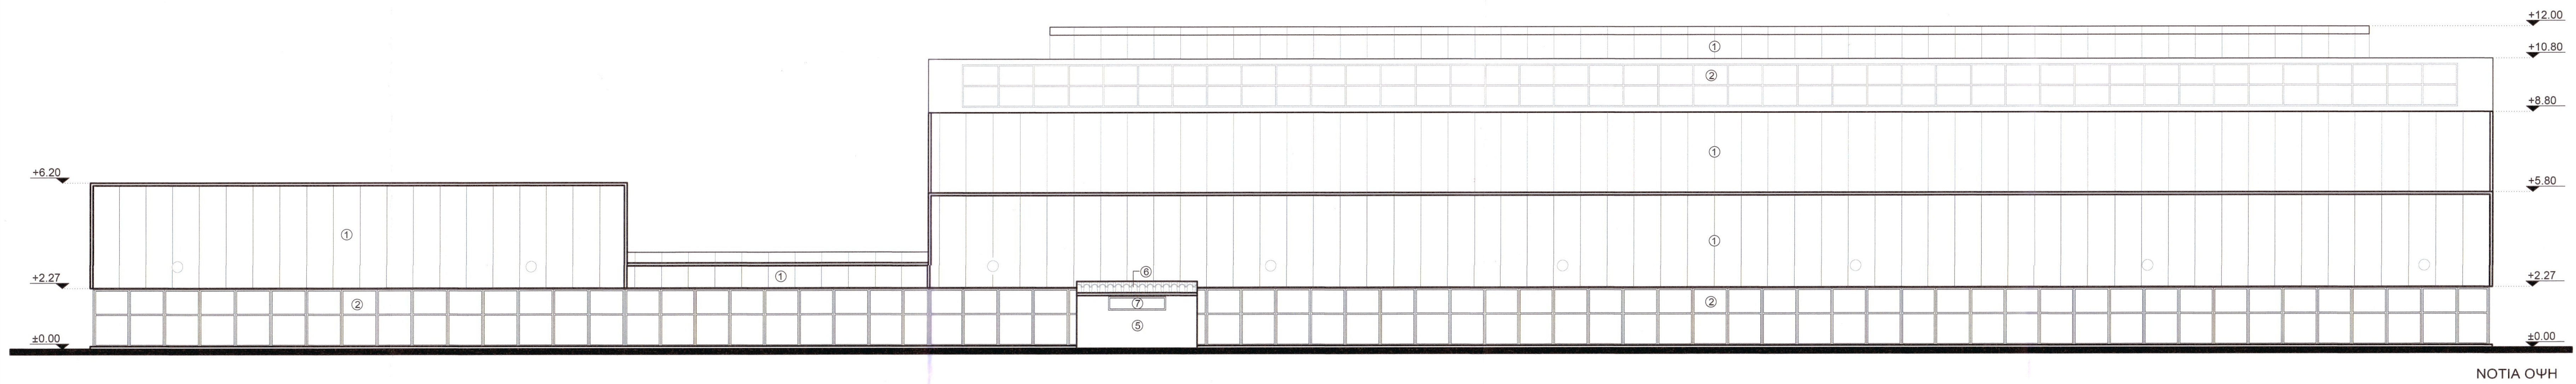


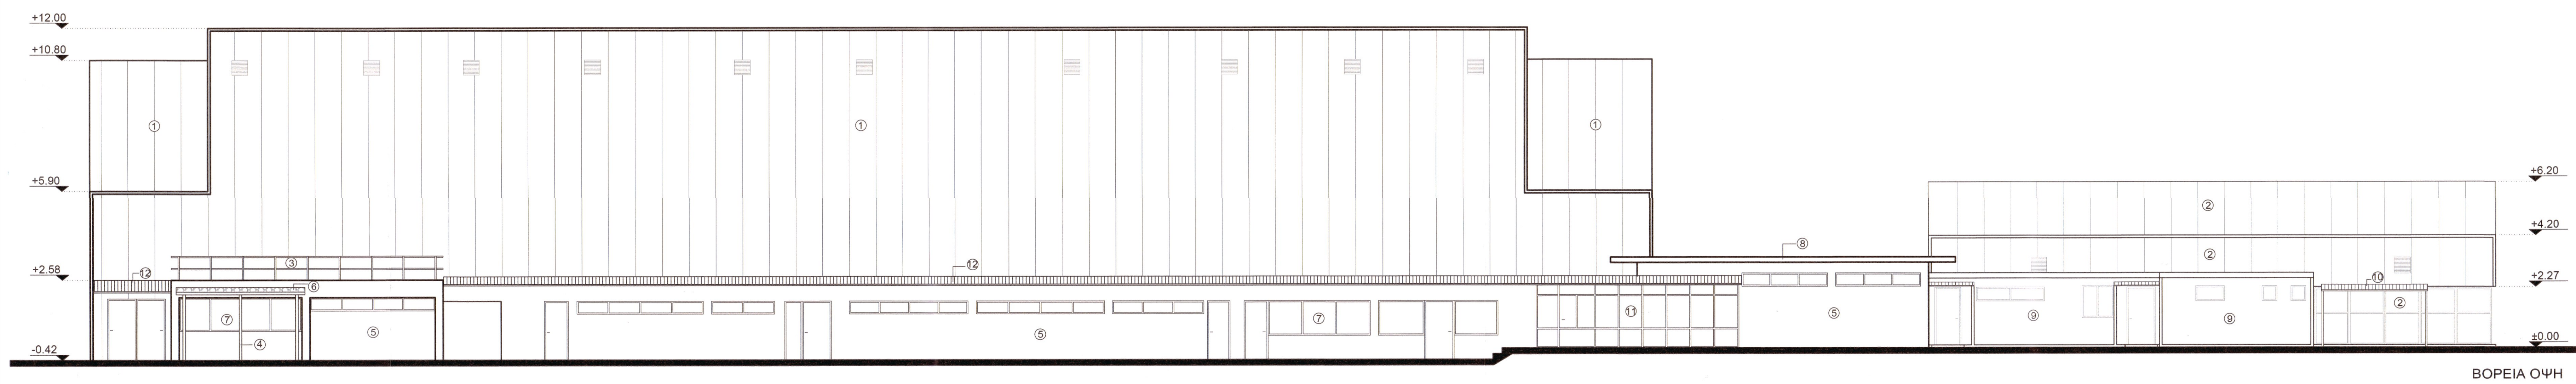

1	ΘΕΡΜΟΜΟΝΩΤΙΚΟ ΠΑΝΕΛ ΠΛΑΓΙΟΚΑΛΥΨΗΣ ΕΠΙΚΑΛΥΨΗ ΟΡΟΦΟΣ
2	ΔΙΑΦΑΝΕΙΣ ΕΠΙΦΑΝΕΙΕΣ ΑΠΟ ΠΟΛΥΚΑΡΒΟΝΙΚΟ ΤΖΑΜΙ
3	ΣΙΔΗΡΟ ΚΙΓΚΛΙΔΩΜΑ
4	ΞΥΛΙΝΟ ΣΤΕΓΑΣΤΡΟ ΜΕ ΕΠΙΚΑΛΥΨΗ ΑΠΟ ΡΩΜΑΙΚΟ ΚΕΡΑΜΙΔΙ
5	ΕΠΙΧΡΙΣΜΕΝΗ ΕΠΙΦΑΝΕΙΑ
6	ΕΠΙΚΑΛΥΨΗ ΑΠΟ ΡΩΜΑΙΚΟ ΚΕΡΑΜΙΔΙ
7	ΚΟΥΦΩΜΑΤΑ ΑΛΟΥΜΙΝΙΟΥ ΜΕ ΑΠΛΟ ΚΡΥΣΤΑΛΛΟ
8	ΕΠΙΠΕΔΗ ΠΛΑΚΑ ΣΚΥΡΟΔΕΜΑΤΟΣ
9	ΠΡΟΚΑΤ ΟΙΚΙΣΚΟΙ ΑΠΟΔΥΤΗΡΙΩΝ
10	ΜΕΤΑΛΛΙΚΟ ΣΤΕΓΑΣΤΡΟ ΜΕ ΕΠΙΚΑΛΥΨΗ ΑΠΟ ΑΣΦΑΛΤΙΚΟ ΚΕΡΑΜΙΔΙ
11	ΤΖΑΜΑΡΙΑ ΑΛΟΥΜΙΝΙΟΥ
12	ΜΕΤΑΛΛΙΚΟ ΣΤΕΓΑΣΤΡΟ

ΕΡΓΟΔΟΤΗΣ: ΔΗΜΟΣ ΚΟΜΟΤΗΝΗΣ	
ΔΙΕΥΘΥΝΣΗ ΤΕΧΝΙΚΩΝ ΥΠΗΡΕΣΙΩΝ ΚΑΙ ΠΕΡΙΒΑΛΛΟΝΤΟΣ ΔΗΜΟΥ ΚΟΜΟΤΗΝΗΣ	
ΟΜΑΔΑ ΑΠΟΤΥΠΩΣΗΣ: ΙΜΠΡΑΜ ΜΠΕΛΓΚΙΝ - ΑΡΧΙΤΕΚΤΩΝ ΜΗΧΑΝΙΚΟΣ (ΣΥΜΒΑΣΗ ΕΡΓΑΣΙΑΣ ΙΔΙΩΤ. ΔΙΚΑΙΟΥ ΟΡΙΣΜΕΝΟΥ ΧΡΟΝΟΥ ΣΟΧ 1/2022/ ΑΡ. ΑΠΟΦ. 4805/15.11.2022) ΖΑΜΠΟΓΛΟΥ ΦΑΙΔΩΝ - ΑΓΡΟΝΟΜΟΣ ΤΟΠΟΓΡΑΦΟΣ ΜΗΧΑΝΙΚΟΣ (ΣΥΜΒΑΣΗ ΕΡΓΑΣΙΑΣ ΙΔΙΩΤ. ΔΙΚΑΙΟΥ ΟΡΙΣΜΕΝΟΥ ΧΡΟΝΟΥ ΣΟΧ 1/2022/ ΑΡ. ΑΠΟΦ. 4805/15.11.2022)	
ΕΡΓΟ: ΔΗΜΟΤΙΚΟ ΚΟΛΥΜΒΗΤΗΡΙΟ ΚΟΜΟΤΗΝΗΣ	
ΘΕΣΗ ΕΡΓΟΥ: ΓΡΗΓΟΡΙΟΥ ΜΑΡΑΣΛΗ 2 ΚΟΜΟΤΗΝΗ	
ΑΡ. ΣΧΕΔΙΟΥ: Α4	ΜΕΛΕΤΗ: ΑΠΟΤΥΠΩΣΗ ΑΡΧΙΤΕΚΤΟΝΙΚΩΝ
ΤΙΤΛΟΣ ΣΧΕΔΙΟΥ: ΟΨΕΙΣ	ΚΛΙΜΑΚΑ: 1:100
ΣΥΝΤΑΞΗ:	ΘΕΩΡΗΣΗ:
 ΙΜΠΡΑΜ ΜΠΕΛΓΚΙΝ ΑΡΧΙΤΕΚΤΩΝ ΜΗΧΑΝΙΚΟΣ	 ΠΑΣΣΟΥ ΔΕΣΠΟΙΝΑ ΗΛΕΚΤΡΟΛΟΓΟΣ ΜΗΧΑΝΙΚΟΣ
ΗΜΕΡΟΜΗΝΙΑ: ΑΠΡΙΛΙΟΣ 2023	