


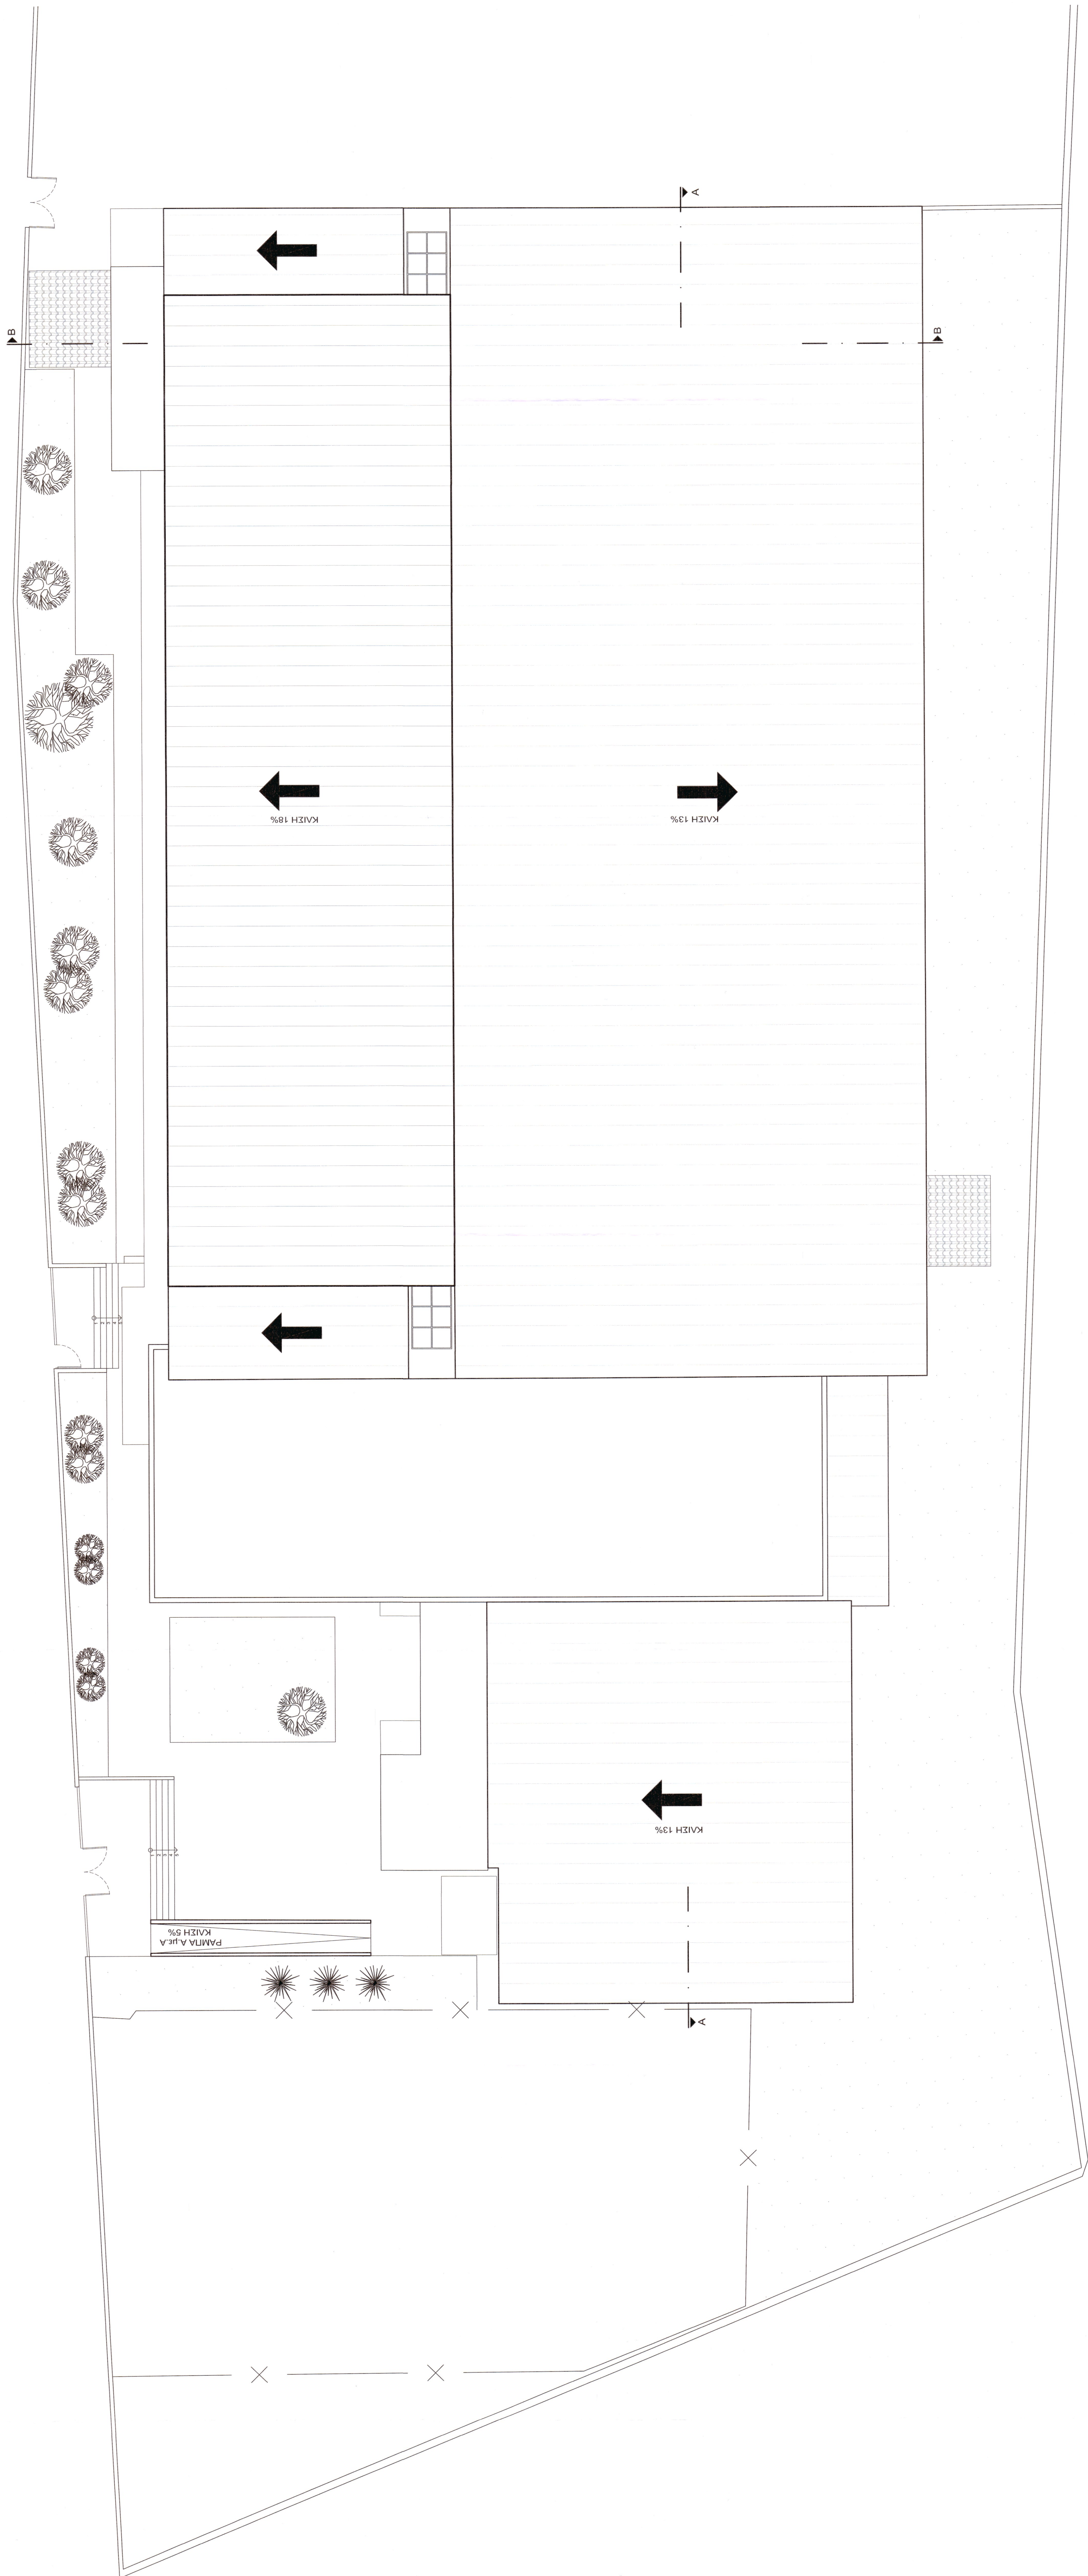

ΕΠΙΘΕΩΣΗ:	ΔΗΜΟΣ ΚΟΜΟΤΗΝΗΣ		
ΔΙΕΥΘΥΝΣΗ ΤΕΧΝΙΚΩΝ ΥΠΗΡΕΣΙΩΝ ΚΑΙ ΠΕΡΙΒΑΛΛΟΝΤΟΣ	ΔΗΜΟΥ ΚΟΜΟΤΗΝΗΣ		
ΟΜΑΔΑ ΑΝΤΙΣΤΟΙΧΗΣ:	ΟΜΑΔΑ ΑΝΤΙΣΤΟΙΧΗΣ ΙΝΣΤΙΤΟΥΤΟΝ ΜΗΧΑΝΙΚΩΝ ΑΡΧΙΤΕΚΤΟΝΙΚΩΝ ΖΑΝΓΙΟΥ ΦΛΑΧΩΣ - ΑΓΡΟΝΟΜΟΣ ΤΟΠΟΓΡΑΦΟΣ ΜΗΧΑΝΙΚΟΣ (ΣΥΜΒΑΗ ΕΡΓΑΣΙΑΣ ΠΩΤ. ΔΙΚΑΙΟΥ ΟΡΙΣΜΕΝΟΥ ΑΡΘΡΟΥ 5201 / 2022/ ΑΡ. ΑΠΟΦ. 4856/15.11.2022)		
ΕΡΓΟ:	ΔΗΜΟΤΙΚΟ ΚΟΛΥΜΒΗΤΗΡΙΟ ΚΟΜΟΤΗΝΗΣ		
ΘΕΜΑΤΙΚΟΣ:	ΓΡΗΓΟΡΙΟΥ ΜΑΡΑΣ/ΑΝ 2 ΚΟΜΟΤΗΝΗ		
ΑΡ. ΣΧΕΔΙΑΣ:	A5	ΜΕΤΕΤΕ	ΑΠΟΤΥΠΩΣΗ ΑΡΧΙΤΕΚΤΟΝΙΚΩΝ
ΤΙΤΛΟΣ ΣΧΕΔΙΑΣ:	ΔΩΜΑ	ΚΟΜΑΔΑ	1:100
ΣΥΓΓΡΑΦΗ:	 		
ΗΜΕΡΟΜΗΝΙΑ:	ΑΠΡΙΛΙΟΣ 2023		