ΘΕΣΗ ΟΔΟΥ

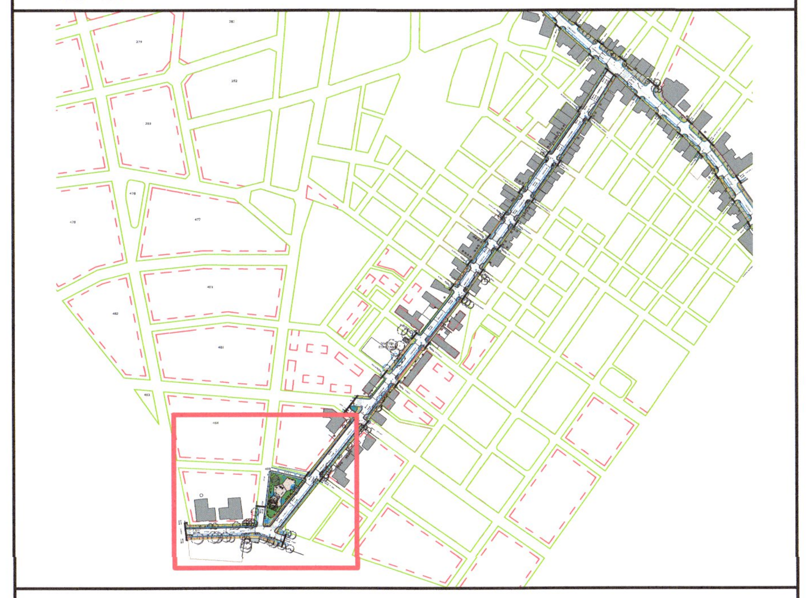

ΥΠΟΜΝΗΜΑ

- ΟΙΚΟΔΟΜΙΚΗ ΓΡΑΜΜΗ
- ΡΥΜΟΤΟΜΙΚΗ ΓΡΑΜΜΗ
- ΟΡΙΟ ΜΕΛΕΤΗΣ
- ΚΡΑΣΠΕΔΟ ΥΦΙΣΤΑΜΕΝΟΥ ΠΕΖΟΔΡΟΜΙΟΥ
- ΤΣΙΜΕΝΤΟΠΛΑΚΕΣ ΠΕΖΟΔΡΟΜΙΟΥ 40Χ40
- ΤΣΙΜΕΝΤΟΚΥΒΟΛΙΘΟΙ
- ΚΥΒΟΛΙΘΟΙ ΚΑΒΑΛΑΣ 10Χ10
- ΤΣΙΜΕΝΤΟΣΤΡΩΣΗ
- ΣΤΑΘΕΡΟΠΟΙΗΜΕΝΟ, ΥΔΑΤΟΠΕΡΑΤΟ ΧΩΜΑΤΙΝΟ ΔΑΠΕΔΟ
- ΣΤΑΘΕΡΟΠΟΙΗΜΕΝΟ, ΥΔΑΤΟΠΕΡΑΤΟ ΧΩΜΑΤΙΝΟ ΔΑΠΕΔΟ ΜΕ ΒΟΤΣΑΛΟ 4-8ΜΜ
- ΓΡΑΣΙΔΙ (ΠΡΑΣΙΑ)
- ΕΛΑΣΤΙΚΟ ΔΑΠΕΔΟ ΑΣΦΑΛΕΙΑΣ ΕΠΔΜ ΓΙΑ ΟΡΓΑΝΟ ΓΥΜΝΑΣΤΙΚΗΣ
- ΔΕΝΤΡΟ (Η ΔΙΑΜΕΤΡΟΣ ΑΝΑΛΟΓΗ ΤΗΣ ΚΟΜΗΣ)
- ΔΕΝΤΡΟ ΠΡΟΣ ΚΟΠΗ
- ΝΕΟ ΔΕΝΤΡΟ ΠΡΟΣ ΦΥΤΕΥΣΗ
- ΚΟΡΜΟΣ ΔΕΝΔΡΟΥ & ΥΠΕΡΓΕΙΟ ΡΙΖΙΚΟ ΣΥΣΤΗΜΑ
- ΘΑΜΝΟΣ
- ΘΑΜΝΟΣ ΠΡΟΣ ΑΦΑΙΡΕΣΗ
- ΚΑΔΟΣ ΑΠΟΡΡΙΜΑΤΩΝ ΕΠΙΚΑΘΗΜΕΝΟΣ 1.500 lt
- ΚΑΔΟΣ ΑΠΟΡΡΙΜΑΤΩΝ ΤΡΟΧΗΛΑΤΟΣ, ΜΕΓΑΛΟΣ
- ΚΑΔΟΣ ΑΝΑΚΥΚΛΩΣΗΣ ΤΡΟΧΗΛΑΤΟΣ, ΜΕΓΑΛΟΣ
- ΚΑΔΟΣ ΑΠΟΡΡΙΜΑΤΩΝ ΒΥΘΙΖΟΜΕΝΟΣ
- ΚΑΔΟΣ ΑΝΑΚΥΚΛΩΣΗΣ ΓΥΑΛΙΟΥ
- ΚΑΔΟΣ ΑΠΟΡΡΙΜΑΤΩΝ ΣΤΑΘΕΡΟΣ, ΜΙΚΡΟΣ
- ΠΑΓΚΑΚΙ
- ΒΡΥΣΗ
- ΔΙΑΦΟΡΕΣ ΚΑΤΑΣΚΕΥΕΣ (ΤΟΙΧΙΑ, ΣΤΕΓΑΣΤΡΑ, ΚΛΙΜΑΚΕΣ ΚΤΛ.)
- ΑΥΘΑΙΡΕΤΕΣ ΚΑΤΑΣΚΕΥΕΣ ΠΡΟΣ ΚΑΘΑΙΡΕΣΗ

- ΣΤΥΛΟΣ ΔΙΚΤΥΟΥ ΗΛΕΚΤΡΙΣΜΟΥ
- ΣΤΥΛΟΣ ΟΔΟΦΩΤΙΣΜΟΥ
- ΥΦΙΣΤΑΜΕΝΗ ΘΕΣΗ ΣΤΥΛΟΥ ΟΔΟΦΩΤΙΣΜΟΥ ΠΟΥ ΜΕΤΑΤΟΠΙΖΕΤΑΙ/ΑΚΥΡΩΝΕΤΑΙ
- ΝΕΑ ΘΕΣΗ ΣΤΥΛΟΥ ΟΔΟΦΩΤΙΣΜΟΥ
- ΣΤΥΛΟΣ ΔΙΚΤΥΟΥ ΗΛΕΚΤΡΙΣΜΟΥ & ΟΔΟΦΩΤΙΣΜΟΥ
- ΣΤΥΛΟΣ ΣΗΜΑΝΣΗΣ ΔΙΚΤΥΟΥ ΦΥΣΙΚΟΥ ΑΕΡΙΟΥ
- ΚΑΦΑΟ
- ΠΥΡΟΣΒΕΣΤΙΚΟΣ ΚΡΟΥΝΟΣ
- ΔΗΜΟΣΙΟ ΤΗΛΕΦΩΝΟ
- ΤΑΧΥΔΡΟΜΙΚΟ ΚΥΤΙΟ
- ΦΩΤΕΙΝΟΣ ΣΗΜΑΤΟΔΟΤΗΣ
- ΠΙΝΑΚΙΔΑ ΟΔΟΣΗΜΑΝΣΗΣ
- ΣΤΑΣΗ ΑΣΤΙΚΗΣ ΣΥΓΚΟΙΝΩΝΙΑΣ
- ΣΤΕΓΑΣΜΕΝΗ ΣΤΑΣΗ ΑΣΤΙΚΗΣ ΣΥΓΚΟΙΝΩΝΙΑΣ
- ΠΟΔΗΛΑΤΟΔΡΟΜΟΣ
- ΟΔΕΥΣΗ ΤΥΦΛΩΝ
- ΠΑΘΗΤΙΚΑ ΜΕΣΑ ΠΑΡΕΜΠΟΔΙΣΗΣ ΣΤΑΘΜΕΥΣΗΣ ΟΧΗΜΑΤΩΝ (ΚΟΛΩΝΑΚΙΑ)
- ΙΔΙΩΤΙΚΗ ΘΕΣΗ ΣΤΑΘΜΕΥΣΗΣ
- ΒΑΣΗ ΣΤΑΘΜΕΥΣΗΣ ΠΟΔΗΛΑΤΩΝ
- ΧΥΤΟΣΙΔΗΡΟ ΚΑΛΥΜΜΑ ΦΡΕΑΤΙΟΥ
- ΧΥΤΟΣΙΔΗΡΟ ΚΑΛΥΜΜΑ ΦΡΕΑΤΙΟΥ ΣΤΡΟΓΓΥΛΟ
- ΚΑΛΥΜΜΑ ΦΡΕΑΤΙΟΥ ΜΕΓΑΛΟ
- ΥΦΙΣΤΑΜΕΝΗ ΘΕΣΗ ΧΥΤΟΣΙΔΗΡΗΣ ΣΧΑΡΑΣ ΟΜΒΡΙΩΝ
- ΝΕΑ ΘΕΣΗ ΧΥΤΟΣΙΔΗΡΗΣ ΣΧΑΡΑΣ/ΦΡΕΑΤΙΟΥ ΟΜΒΡΙΩΝ ΠΟΥ ΜΕΤΑΤΟΠΙΖΕΤΑΙ
- ΣΧΑΡΑ ΟΜΒΡΙΩΝ ΜΑΚΡΟΣΤΕΝΗ
- Πινακίδα Πληροφοριακή: Π-21β (Παράλληλης διάβασης πεζών και ποδηλάτων)
- Πινακίδα Ρυθμιστική: Ρ-65 (Κάθε κατηγορία χρηστών πρέπει να χρησιμοποιεί την κατάλληλη πλευρά του διαδρόμου)
- Πινακίδα Ρυθμιστική: Ρ2 (Υποχρεωτική διακοπή πορείας) & Πρ-16γ (Ποδήλατα): (Ρύθμιση μόνο για ποδήλατα)
- Πινακίδα Πληροφοριακή: Π31δ (Χώρος στάθμευσης ποδηλάτων)

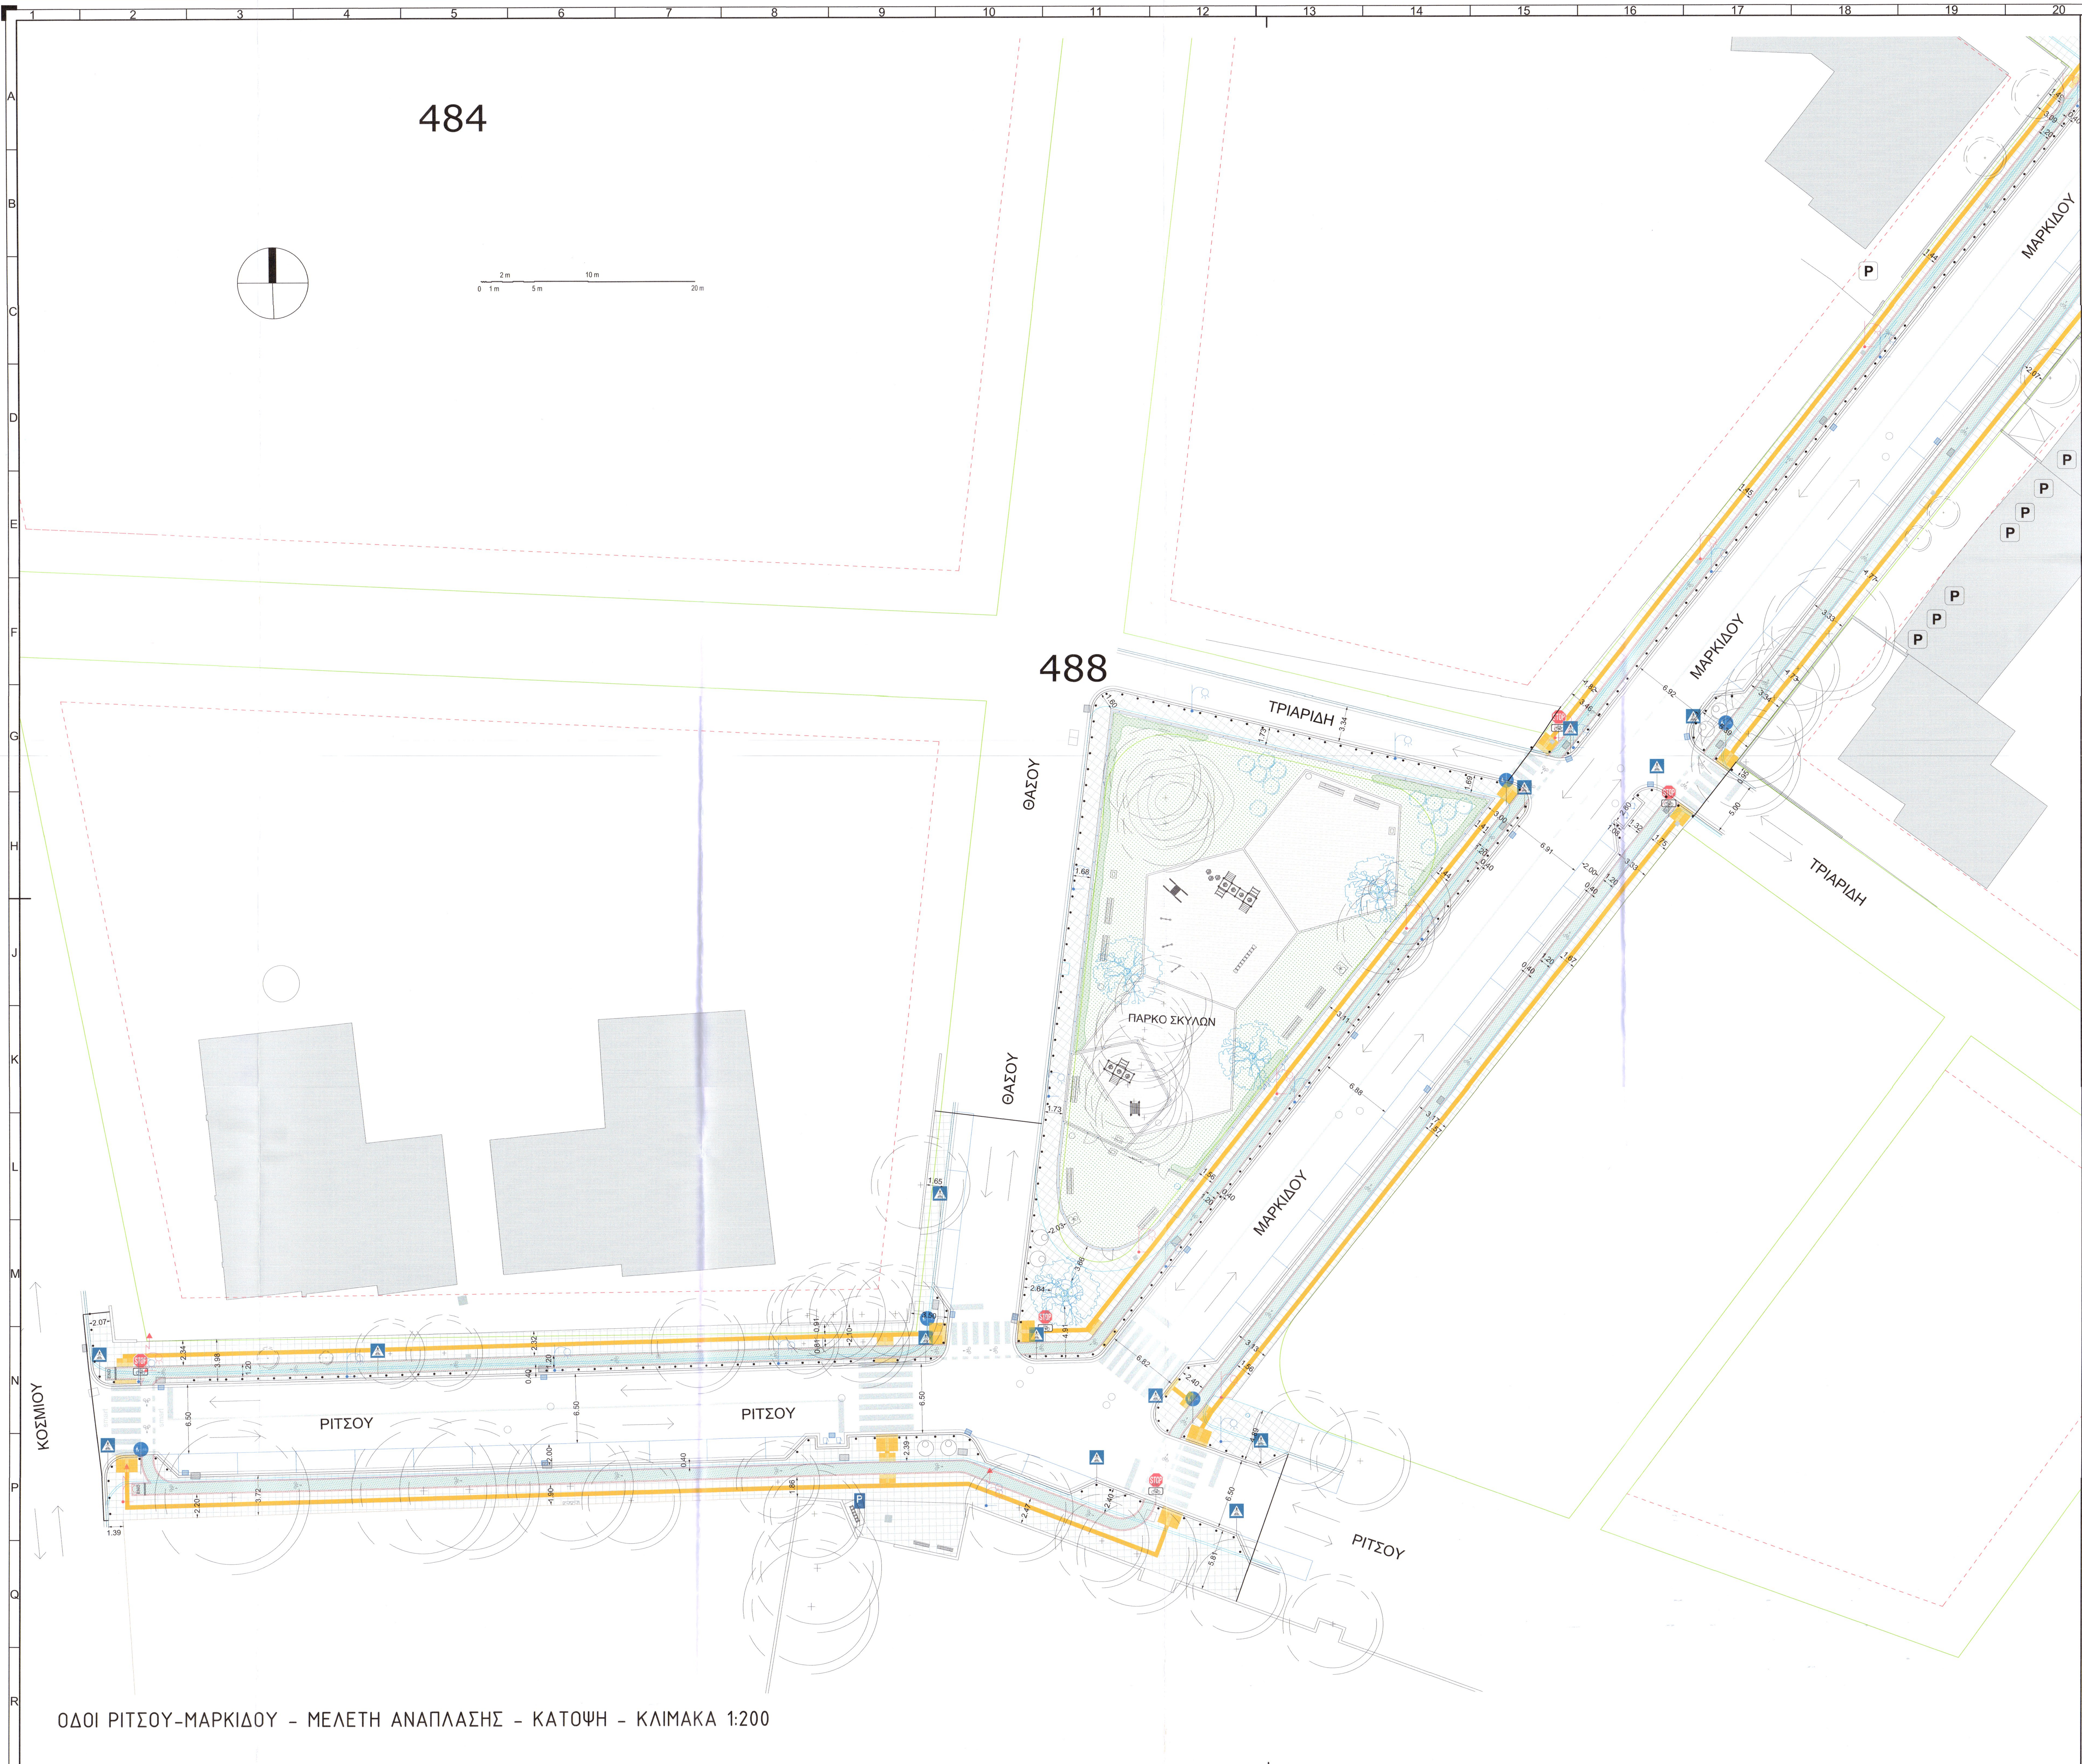

ΟΔΟΙ ΡΙΤΣΟΥ-ΜΑΡΚΙΔΟΥ - ΜΕΛΕΤΗ ΑΝΑΠΛΑΣΗΣ - ΚΑΤΟΨΗ - ΚΛΙΜΑΚΑ 1:200

ΑΝΑΘΕΤΗΣ
Κ. ΚΑΡΑΘΕΟΔΩΡΗ - ΑΝΑΠΤΥΞΙΑΚΟΣ ΟΡΓΑΝΙΣΜΟΣ ΤΟΠΙΚΗΣ ΑΥΤΟΔΙΟΙΚΗΣΗΣ Α.Ε.
ΔΗΜΟΣ ΚΟΜΟΤΗΝΗΣ

ΕΡΓΟ
ΑΝΑΠΛΑΣΗ ΟΔΩΝ ΣΙΣΜΑΝΟΓΛΟΥ-ΜΠΛΕΤΣΑ-ΘΗΣΕΩΣ-ΗΡΩΩΝ-ΥΨΗΛΑΝΤΟΥ-ΤΣΑΛΔΑΡΗ-ΖΥΜΒΡΑΚΑΚΗ ΤΟΥ ΔΗΜΟΥ ΚΟΜΟΤΗΝΗΣ

ΜΕΛΕΤΗ
ΟΡΙΣΤΙΚΗ ΑΡΧΙΤΕΚΤΟΝΙΚΗ

ΓΕΝΙΚΟΣ ΤΙΤΛΟΣ
ΜΕΛΕΤΗ ΑΠΟΚΑΤΑΣΤΑΣΗΣ

ΕΙΔΙΚΟΣ ΤΙΤΛΟΣ
ΟΔΟΙ ΡΙΤΣΟΥ-ΜΑΡΚΙΔΟΥ

ΚΩΔΙΚΟΣ ΠΙΝΑΚΙΔΑΣ
Π40

ΗΜΕΡΟΜΗΝΙΑ: ΣΕΠΤΕΜΒΡΙΟΣ 2025
ΚΛΙΜΑΚΑ: 1:200

ΣΦΡΑΓΙΔΑ/ΥΠΟΓΡΑΦΗ ΜΕΛΕΤΗΤΗ
ΕΓΚΡΙΘΗΚΕ 23/10/25
ΘΕΩΡΗΘΗΚΕ 21/11/2025

ΙΩΑΝΝΗΣ ΠΟΥΛΑΡΑΚΗΣ
ΑΡΧΙΤΕΚΤΩΝ
Διπλ. Πανεπ. Ρώμης - MEng. Πανεπ. Τόκυο - ΤΕΕ: 10...
ΑΦΜ: 109461280 - ΔΟΥ ΚΟΜΟΤΗΝΗΣ
ΜΑΡΩΝΕΙΑΣ 1 - ΚΟΜΟΤΗΝΗ GR - 69132
ΤΗΛ.: 25314-04452 - 697-5687491

ΔΙΕΥΘΥΝΤΡΙΑ ΤΕΧΝΙΚΩΝ ΥΠΗΡΕΣΙΩΝ
Κ. ΚΑΡΑΘΕΟΔΩΡΗ Α.Ε.
ΑΜΠΡΟΠΟΥΛΟΥ ΜΑΡΙΑ
ΠΟΛΙΤΙΚΟΣ ΜΗΧΑΝΙΚΟΣ

ΕΛΛΗΝΙΚΗ ΔΗΜΟΚΡΑΤΙΑ
ΔΗΜΟΣ ΚΟΜΟΤΗΝΗΣ
ΘΕΩΡΗΘΗΚΕ
Η ΠΡΟΪΣΤΑΜΕΝΗ ΔΙΕΥΘΥΝΣΗΣ
ΠΑΖΙΟΥ ΔΕΣΠΟΙΝΑ
Ηλεκτρολόγος Μηχανικός

ΣΧΕΔΙΑΣΜΟΣ ΣΥΜΦΩΝΑ ΜΕ ΤΑ ΠΡΟΤΥΠΑ: BS 8888:2013 & ISO 10209:2012