ΘΕΣΗ ΟΔΟΥ

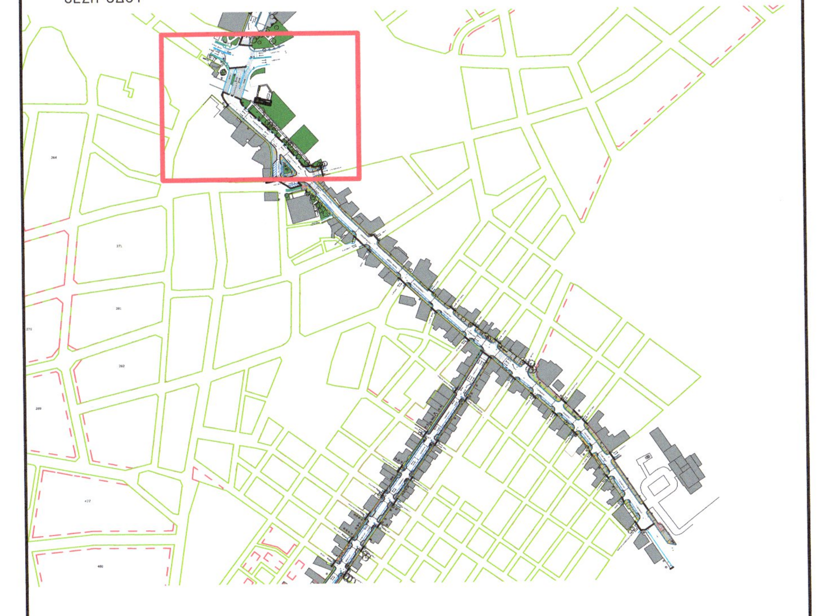

ΥΠΟΜΝΗΜΑ

- ΟΙΚΟΔΟΜΙΚΗ ΓΡΑΜΜΗ
- ΡΥΜΟΤΟΜΙΚΗ ΓΡΑΜΜΗ
- ΟΡΙΟ ΜΕΛΕΤΗΣ
- ΚΡΑΣΠΕΔΟ ΥΦΙΣΤΑΜΕΝΟΥ ΠΕΖΟΔΡΟΜΙΟΥ
- ΤΣΙΜΕΝΤΟΠΛΑΚΕΣ ΠΕΖΟΔΡΟΜΙΟΥ 40Χ40
- ΤΣΙΜΕΝΤΟΚΥΒΟΛΙΘΟΙ
- ΚΥΒΟΛΙΘΟΙ ΚΑΒΑΛΑΣ 10Χ10
- ΤΣΙΜΕΝΤΟΣΤΡΩΣΗ
- ΣΤΑΘΕΡΟΠΟΙΗΜΕΝΟ ΥΔΑΤΟΠΕΡΑΤΟ ΧΩΜΑΤΙΝΟ ΔΑΠΕΔΟ
- ΣΤΑΘΕΡΟΠΟΙΗΜΕΝΟ ΥΔΑΤΟΠΕΡΑΤΟ ΧΩΜΑΤΙΝΟ ΔΑΠΕΔΟ ΜΕ ΒΟΤΣΑΛΟ 4-8ΜΜ
- ΓΡΑΣΙΔΙ (ΠΡΑΣΙΑ)
- ΕΛΑΣΤΙΚΟ ΔΑΠΕΔΟ ΑΣΦΑΛΕΙΑΣ EPDM ΓΙΑ ΟΡΓΑΝΟ ΓΥΜΝΑΣΤΙΚΗΣ
- ΔΕΝΤΡΟ (Η ΔΙΑΜΕΤΡΟΣ ΑΝΑΛΟΓΗ ΤΗΣ ΚΟΜΗΣ)
- ΔΕΝΤΡΟ ΠΡΟΣ ΚΟΠΗ
- ΝΕΟ ΔΕΝΤΡΟ ΠΡΟΣ ΦΥΤΕΥΣΗ
- ΚΟΡΜΟΣ ΔΕΝΔΡΟΥ & ΥΠΕΡΓΕΙΟ ΡΙΖΙΚΟ ΣΥΣΤΗΜΑ
- ΘΑΜΝΟΣ
- ΘΑΜΝΟΣ ΠΡΟΣ ΑΦΑΙΡΕΣΗ
- ΚΑΔΟΣ ΑΠΟΡΡΙΜΑΤΩΝ ΕΠΙΚΑΘΗΜΕΝΟΣ 1.500 lt
- ΚΑΔΟΣ ΑΠΟΡΡΙΜΑΤΩΝ ΤΡΟΧΗΛΑΤΟΣ, ΜΕΓΑΛΟΣ
- ΚΑΔΟΣ ΑΝΑΚΥΚΛΩΣΗΣ ΤΡΟΧΗΛΑΤΟΣ, ΜΕΓΑΛΟΣ
- ΚΑΔΟΣ ΑΠΟΡΡΙΜΑΤΩΝ ΒΥΘΙΖΟΜΕΝΟΣ
- ΚΑΔΟΣ ΑΝΑΚΥΚΛΩΣΗΣ ΓΥΑΛΙΟΥ
- ΚΑΔΟΣ ΑΠΟΡΡΙΜΑΤΩΝ ΣΤΑΘΕΡΟΣ, ΜΙΚΡΟΣ
- ΠΑΓΚΑΚΙ
- ΒΡΥΣΗ
- ΔΙΑΦΟΡΕΣ ΚΑΤΑΣΚΕΥΕΣ (ΤΟΙΧΙΑ, ΣΤΕΓΑΣΤΡΑ, ΚΛΙΜΑΚΕΣ ΚΤΛ.)
- ΑΥΘΑΙΡΕΤΕΣ ΚΑΤΑΣΚΕΥΕΣ ΠΡΟΣ ΚΑΘΑΙΡΕΣΗ
- ΣΤΥΛΟΣ ΔΙΚΤΥΟΥ ΗΛΕΚΤΡΙΣΜΟΥ
- ΣΤΥΛΟΣ ΟΔΟΦΩΤΙΣΜΟΥ
- ΥΦΙΣΤΑΜΕΝΗ ΘΕΣΗ ΣΤΥΛΟΥ ΟΔΟΦΩΤΙΣΜΟΥ ΠΟΥ ΜΕΤΑΤΟΠΙΖΕΤΑΙ/ ΑΚΥΡΩΝΕΤΑΙ
- ΝΕΑ ΘΕΣΗ ΣΤΥΛΟΥ ΟΔΟΦΩΤΙΣΜΟΥ
- ΣΤΥΛΟΣ ΔΙΚΤΥΟΥ ΗΛΕΚΤΡΙΣΜΟΥ & ΟΔΟΦΩΤΙΣΜΟΥ
- ΣΤΥΛΟΣ ΣΗΜΑΝΣΗΣ ΔΙΚΤΥΟΥ ΦΥΣΙΚΟΥ ΑΕΡΙΟΥ
- ΚΑΦΑΟ
- ΠΥΡΟΣΒΕΣΤΙΚΟΣ ΚΡΟΥΝΟΣ
- ΔΗΜΟΣΙΟ ΤΗΛΕΦΩΝΟ
- ΤΑΧΥΔΡΟΜΙΚΟ ΚΥΤΙΟ
- ΦΩΤΕΙΝΟΣ ΣΗΜΑΤΟΔΟΤΗΣ
- ΠΙΝΑΚΙΔΑ ΟΔΟΣΗΜΑΝΣΗΣ
- ΣΤΑΣΗ ΑΣΤΙΚΗΣ ΣΥΓΚΟΙΝΩΝΙΑΣ
- ΣΤΕΓΑΣΜΕΝΗ ΣΤΑΣΗ ΑΣΤΙΚΗΣ ΣΥΓΚΟΙΝΩΝΙΑΣ
- ΠΟΔΗΛΑΤΟΔΡΟΜΟΣ
- ΟΔΕΥΣΗ ΤΥΦΛΩΝ
- ΠΑΘΗΤΙΚΑ ΜΕΣΑ ΠΑΡΕΜΠΟΔΙΣΗΣ ΣΤΑΘΜΕΥΣΗΣ ΟΧΗΜΑΤΩΝ (ΚΟΛΩΝΑΚΙΑ)
- ΙΔΙΩΤΙΚΗ ΘΕΣΗ ΣΤΑΘΜΕΥΣΗΣ
- ΒΑΣΗ ΣΤΑΘΜΕΥΣΗΣ ΠΟΔΗΛΑΤΩΝ
- ΧΥΤΟΣΙΔΗΡΟ ΚΑΛΥΜΜΑ ΦΡΕΑΤΙΟΥ
- ΧΥΤΟΣΙΔΗΡΟ ΚΑΛΥΜΜΑ ΦΡΕΑΤΙΟΥ ΣΤΡΟΓΓΥΛΟ
- ΚΑΛΥΜΜΑ ΦΡΕΑΤΙΟΥ ΜΕΓΑΛΟ
- ΥΦΙΣΤΑΜΕΝΗ ΘΕΣΗ ΧΥΤΟΣΙΔΗΡΗΣ ΣΧΑΡΑΣ ΟΜΒΡΙΩΝ
- ΝΕΑ ΘΕΣΗ ΧΥΤΟΣΙΔΗΡΗΣ ΣΧΑΡΑΣ/ ΦΡΕΑΤΙΟΥ ΟΜΒΡΙΩΝ ΠΟΥ ΜΕΤΑΤΟΠΙΖΕΤΑΙ
- ΣΧΑΡΑ ΟΜΒΡΙΩΝ ΜΑΚΡΟΣΤΕΝΗ
- Πινακίδα Πληροφοριακή: Π-21β (Παράλληλες διαβάσεις πεζών και ποδηλάτων)
- Πινακίδα Ρυθμιστική: Ρ-65 (Κάθε κατηγορία χρηστών πρέπει να χρησιμοποιεί την κατάλληλη πλευρά του διαδρόμου)
- Πινακίδα Ρυθμιστική: Ρ2 (Υποχρεωτική διακοπή πορείας) & Πρ-16γ (Ποδήλατα): (Ρύθμιση μόνο για ποδήλατα)
- Πινακίδα Πληροφοριακή: Π31δ (Χώρος στάθμευσης ποδηλάτων)

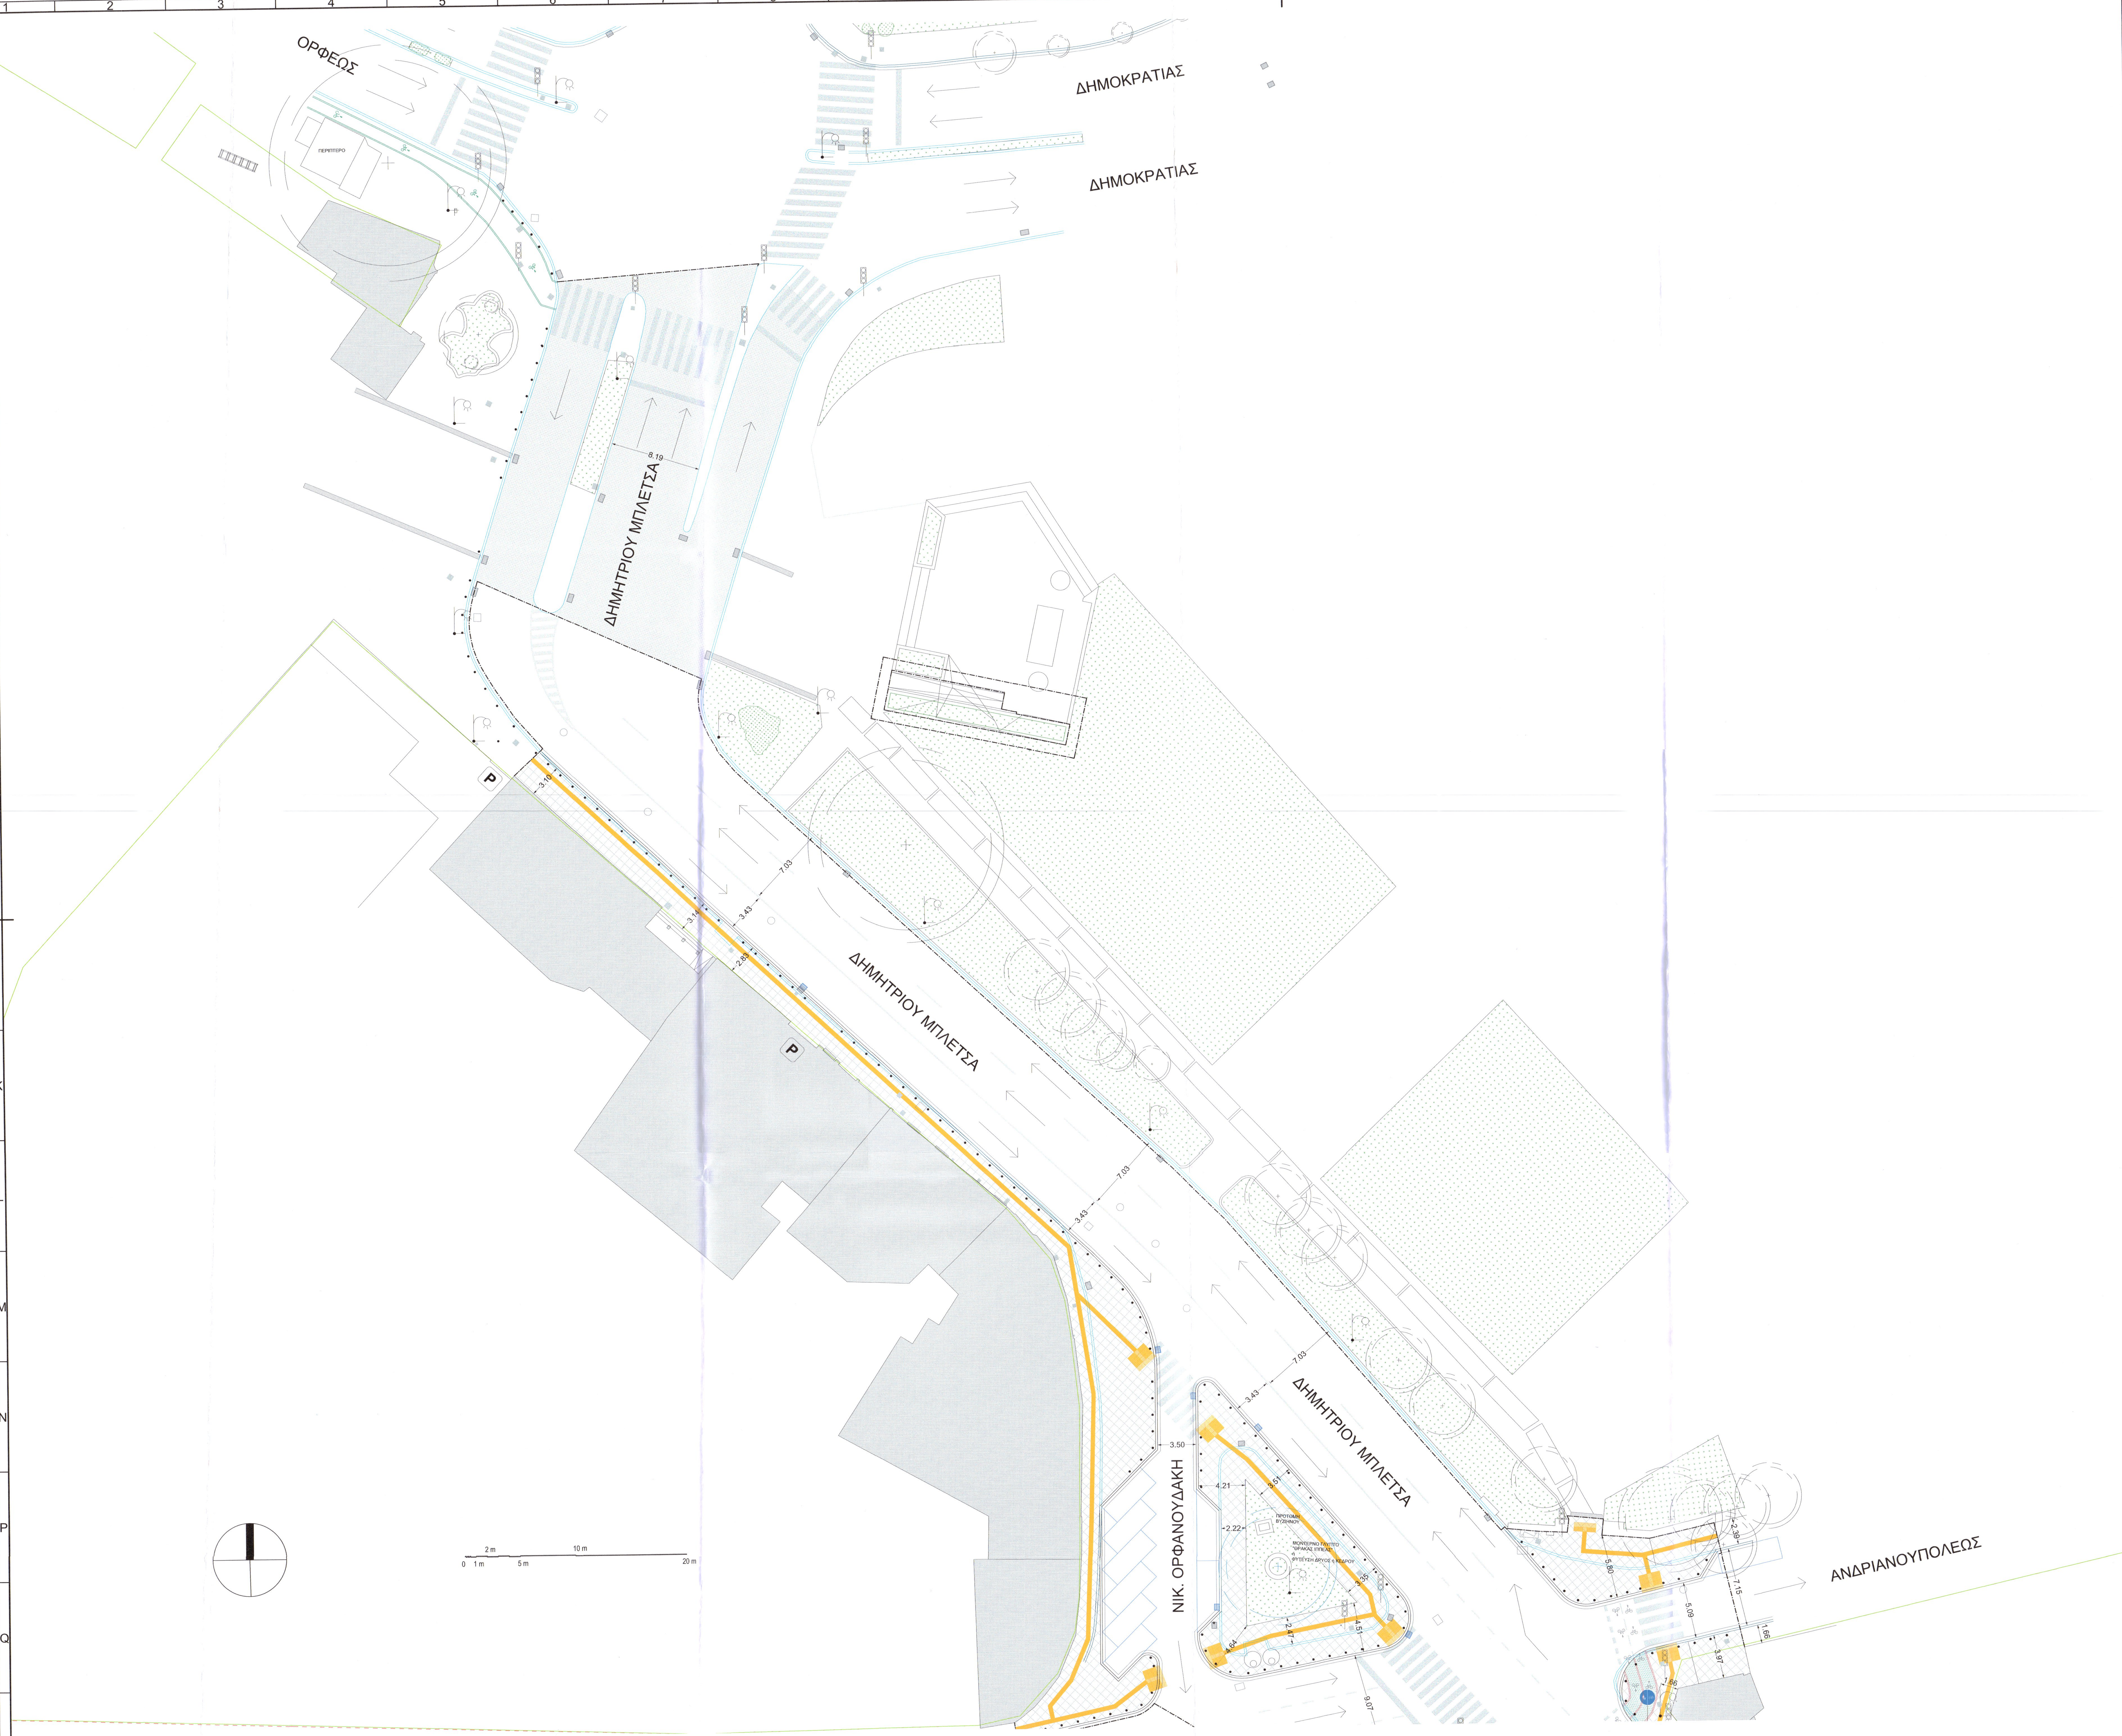

ΟΔΟΙ ΣΙΣΜΑΝΟΓΛΟΥ (4) - ΜΠΛΕΤΣΑ (3) - ΜΕΛΕΤΗ ΑΝΑΠΛΑΣΗΣ - ΚΑΤΟΨΗ - ΚΛΙΜΑΚΑ 1:200

ΑΝΑΘΕΤΗΣ
Κ. ΚΑΡΑΘΕΟΔΩΡΗ - ΑΝΑΠΤΥΞΙΑΚΟΣ ΟΡΓΑΝΙΣΜΟΣ ΤΟΠΙΚΗΣ ΑΥΤΟΔΙΟΙΚΗΣΗΣ Α.Ε.
ΔΗΜΟΣ ΚΟΜΟΤΗΝΗΣ

ΕΡΓΟ
ΑΝΑΠΛΑΣΗ ΟΔΩΝ ΣΙΣΜΑΝΟΓΛΟΥ-ΜΠΛΕΤΣΑ-ΘΗΣΕΩΣ-ΗΡΩΩΝ-ΥΨΗΛΑΝΤΟΥ-ΤΣΑΛΔΑΡΗ-ΖΥΜΒΡΑΚΑΚΗ ΤΟΥ ΔΗΜΟΥ ΚΟΜΟΤΗΝΗΣ

ΜΕΛΕΤΗ
ΟΡΙΣΤΙΚΗ ΑΡΧΙΤΕΚΤΟΝΙΚΗ

ΓΕΝΙΚΟΣ ΤΙΤΛΟΣ
ΜΕΛΕΤΗ ΑΝΑΠΛΑΣΗΣ

ΕΙΔΙΚΟΣ ΤΙΤΛΟΣ
ΟΔΟΣ ΜΠΛΕΤΣΑ (3)

ΚΩΔΙΚΟΣ ΠΙΝΑΚΙΔΑΣ
Π49

ΗΜΕΡΟΜΗΝΙΑ: ΣΕΠΤΕΜΒΡΙΟΣ 2025

ΚΛΙΜΑΚΑ: 1:200

ΣΦΡΑΓΙΔΑ/ΥΠΟΓΡΑΦΗ ΜΕΛΕΤΗΤΗ
ΕΓΚΡΙΘΗΚΕ 23|10|25
ΘΕΩΡΗΘΗΚΕ 4/11/2025

ΙΩΑΝΝΗΣ ΠΟΥΛΑΡΑΚΗΣ
ΑΡΧΙΤΕΚΤΩΝ
Διπλ. Πανεπ. Ρώμης-MEng. Πανεπ. Τόκυο-ΤΕΕ
ΑΦΜ: 109461280-ΔΟΥ ΚΟΜΟΤΗΝΗΣ
ΜΑΡΩΝΕΙΑΣ 1-ΚΟΜΟΤΗΝΗ GR-69132
ΤΗΛ.: 25314-04452-697-5687491

ΔΙΕΥΘΥΝΤΡΙΑ ΤΕΧΝΙΚΩΝ ΥΠΗΡΕΣΙΩΝ Κ. ΚΑΡΑΘΕΟΔΩΡΗ Α.Ε.
ΕΛΛΗΝΙΚΗ ΔΗΜΟΚΡΑΤΙΑ ΔΗΜΟΣ ΚΟΜΟΤΗΝΗΣ
ΘΕΩΡΗΘΗΚΕ Η ΠΡΟΪΣΤΑΜΕΝΗ ΔΙΕΥΘΥΝΣΗΣ
ΚΑΡΑΓΙΑΝΝΙΔΟΥ ΔΕΣΠΟΙΝΑ Ηλεκτρολόγος Μηχανικός

ΣΧΕΔΙΑΣΜΟΣ ΣΥΜΦΩΝΑ ΜΕ ΤΑ ΠΡΟΤΥΠΑ: BS 8888:2013 & ISO 10209:2012